




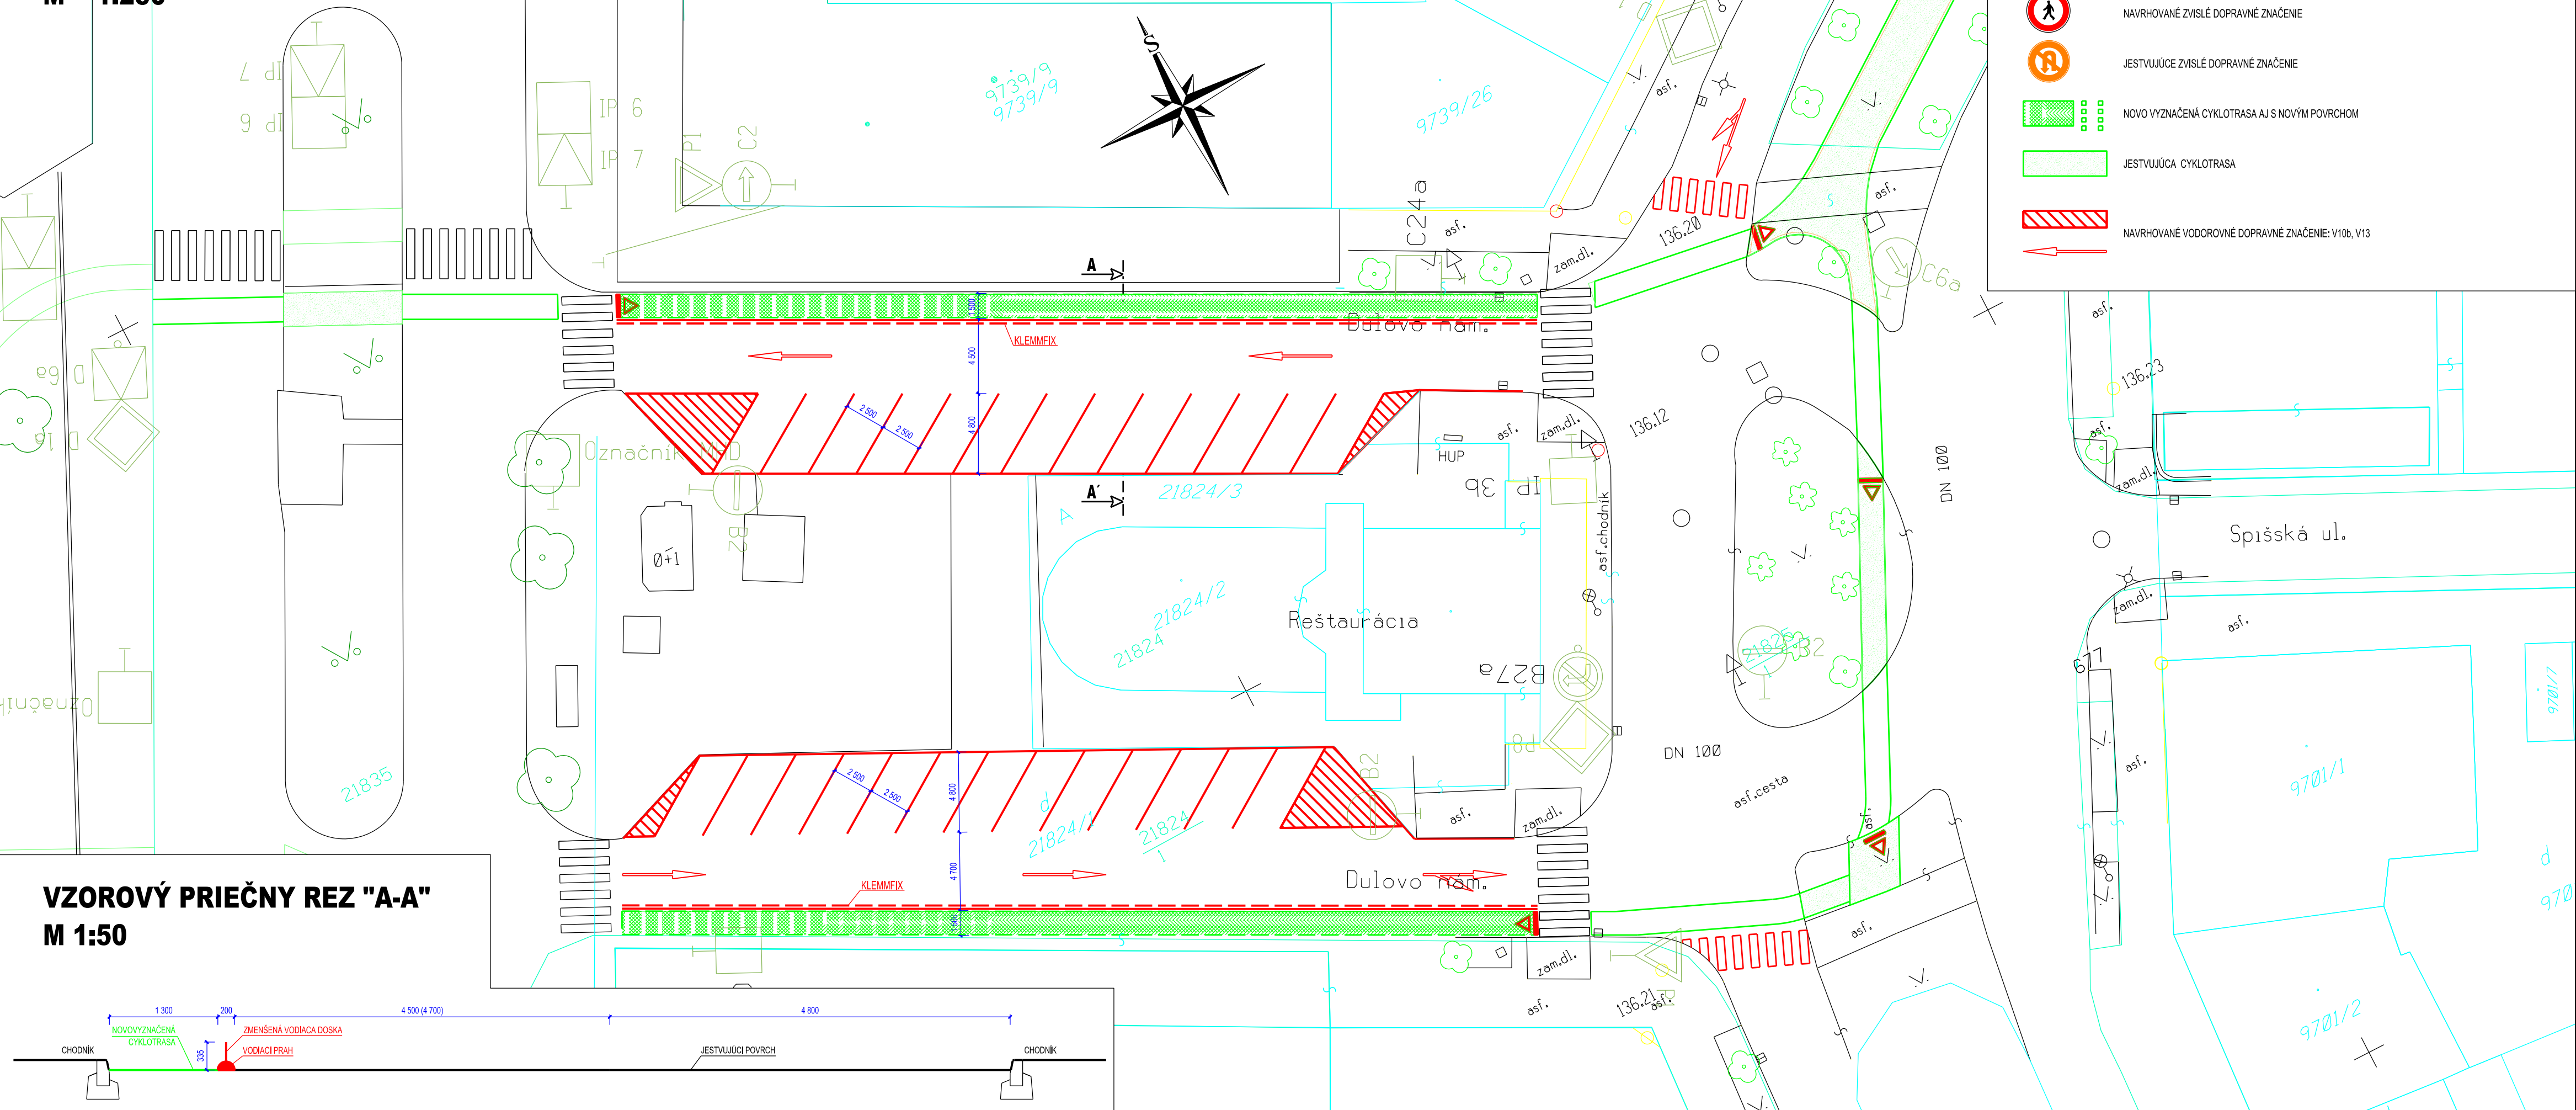


# DULOVO NÁMESTIE

M = 1:250


## LEGENDA:

-  NAVRHOVANÉ ZVISLÉ DOPRAVNÉ ZNAČENIE
-  JESTVUJÚCE ZVISLÉ DOPRAVNÉ ZNAČENIE
-  NOVO VYZNAČENÁ CYKLOTRASA AJ S NOVÝM POVRCHOM
-  JESTVUJÚCA CYKLOTRASA
-  NAVRHOVANÉ VODOROVNÉ DOPRAVNÉ ZNAČENIE: V10b, V13



## VZOROVÝ PRIEČNY REZ "A-A"

M 1:50

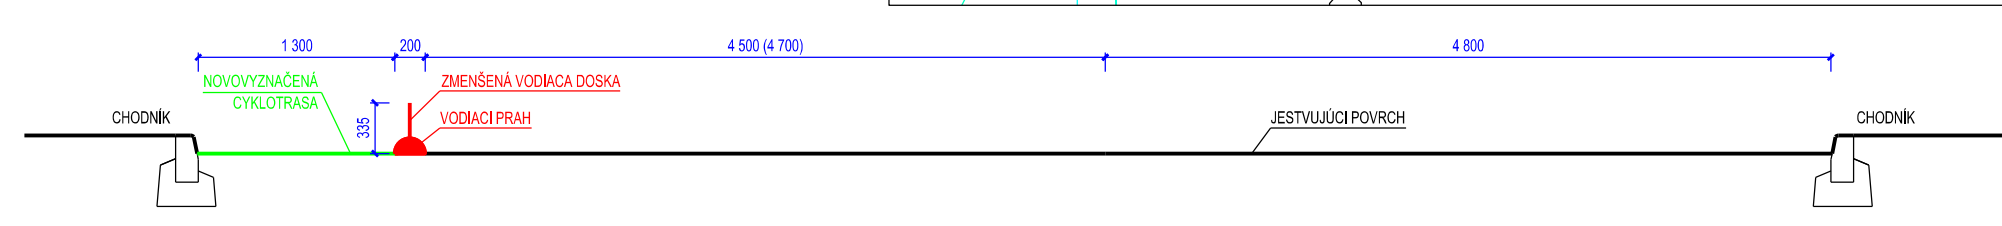

|            |              |                            |                                |
|------------|--------------|----------------------------|--------------------------------|
| 3.         |              |                            |                                |
| 2.         |              |                            |                                |
| 1.         | 04. 04. 2014 | ÚPRAVA DOPRAVNÉHO ZNAČENIA | Ing. PETER POKRIVČÁK           |
| 0.         | 15. 11. 2013 | PRVÉ VYHOTOVENIE PONUKY    | Ing. PETER POKRIVČÁK           |
| REVÍZA č.: | DÁTUM:       | NÁZOV REVÍZIE:             | ZODPOVEDNÝ PROJEKTANT, PODPIS: |

SÚRADNICOVÝ SYSTÉM: S-JTSK  
 VÝŠKOVÝ SYSTÉM: B.p.v.

|                    |  |                   |
|--------------------|--|-------------------|
| INVESTOR:          | SPRÁVA TELOVÝCHOVNÝCH A REKREAČNÝCH ZARIADENÍ<br>HLAVNÉHO MESTA BRATISLAVY<br>Junácka 4<br>83 104 Bratislava 3 |                   |
| HLAVNÝ PROJEKTANT: | INPROP s.r.o.<br>Osloboditeľov 8<br>831 07 Bratislava  | <i>Pokrivčák</i>  |
| PROJEKTANT:        | TAROSI c.c., s.r.o.<br>Slávičie údolie 106<br>811 02 Bratislava  | <i>Jou Snopko</i> |

|                        |  |                   |                |                 |
|------------------------|--|-------------------|----------------|-----------------|
| VEDÚCI PROJEKTANT:     | ING. P. POKRIVČÁK  | <i>Pokrivčák</i>  | DÁTUM:         | 11/2013         |
| ZODPOVEDNÝ PROJEKTANT: | ING. P. POKRIVČÁK  | <i>Pokrivčák</i>  | STUPEŇ:        | PROJEKT STAVBY  |
| KONTROLOVAL:           | ING. J. SNOPKO   | <i>Jou Snopko</i> | FORMÁT:        | 4 x A4          |
| NAVRHOL - VYPRACOVAL:  | ING. V. OČENÁŠOVÁ  | <i>Očenášová</i>  | MIERKA:        | M = 1:250, 1:50 |
| STAVBA:                | <b>CYKLOTRASA TRENČIANSKA<br/>ÚSEK BAJKALSKÁ - DULOVO NÁMESTIE<br/>ZMENA ORGANIZÁCIE DOPRAVY</b> |                   | KRAJ:          | BRATISLAVSKÝ    |
| NÁZOV PRÍLOHY:         | DULOVO NÁMESTIE  |                   | OKRES:         | BRATISLAVA II   |
| ČÍSLO PRÍLOHY:         | E-1  |                   | KÚ:            | BA II - RUŽINOV |
|                        |  |                   | ČÍSLO SÚPRAVY: |                 |