
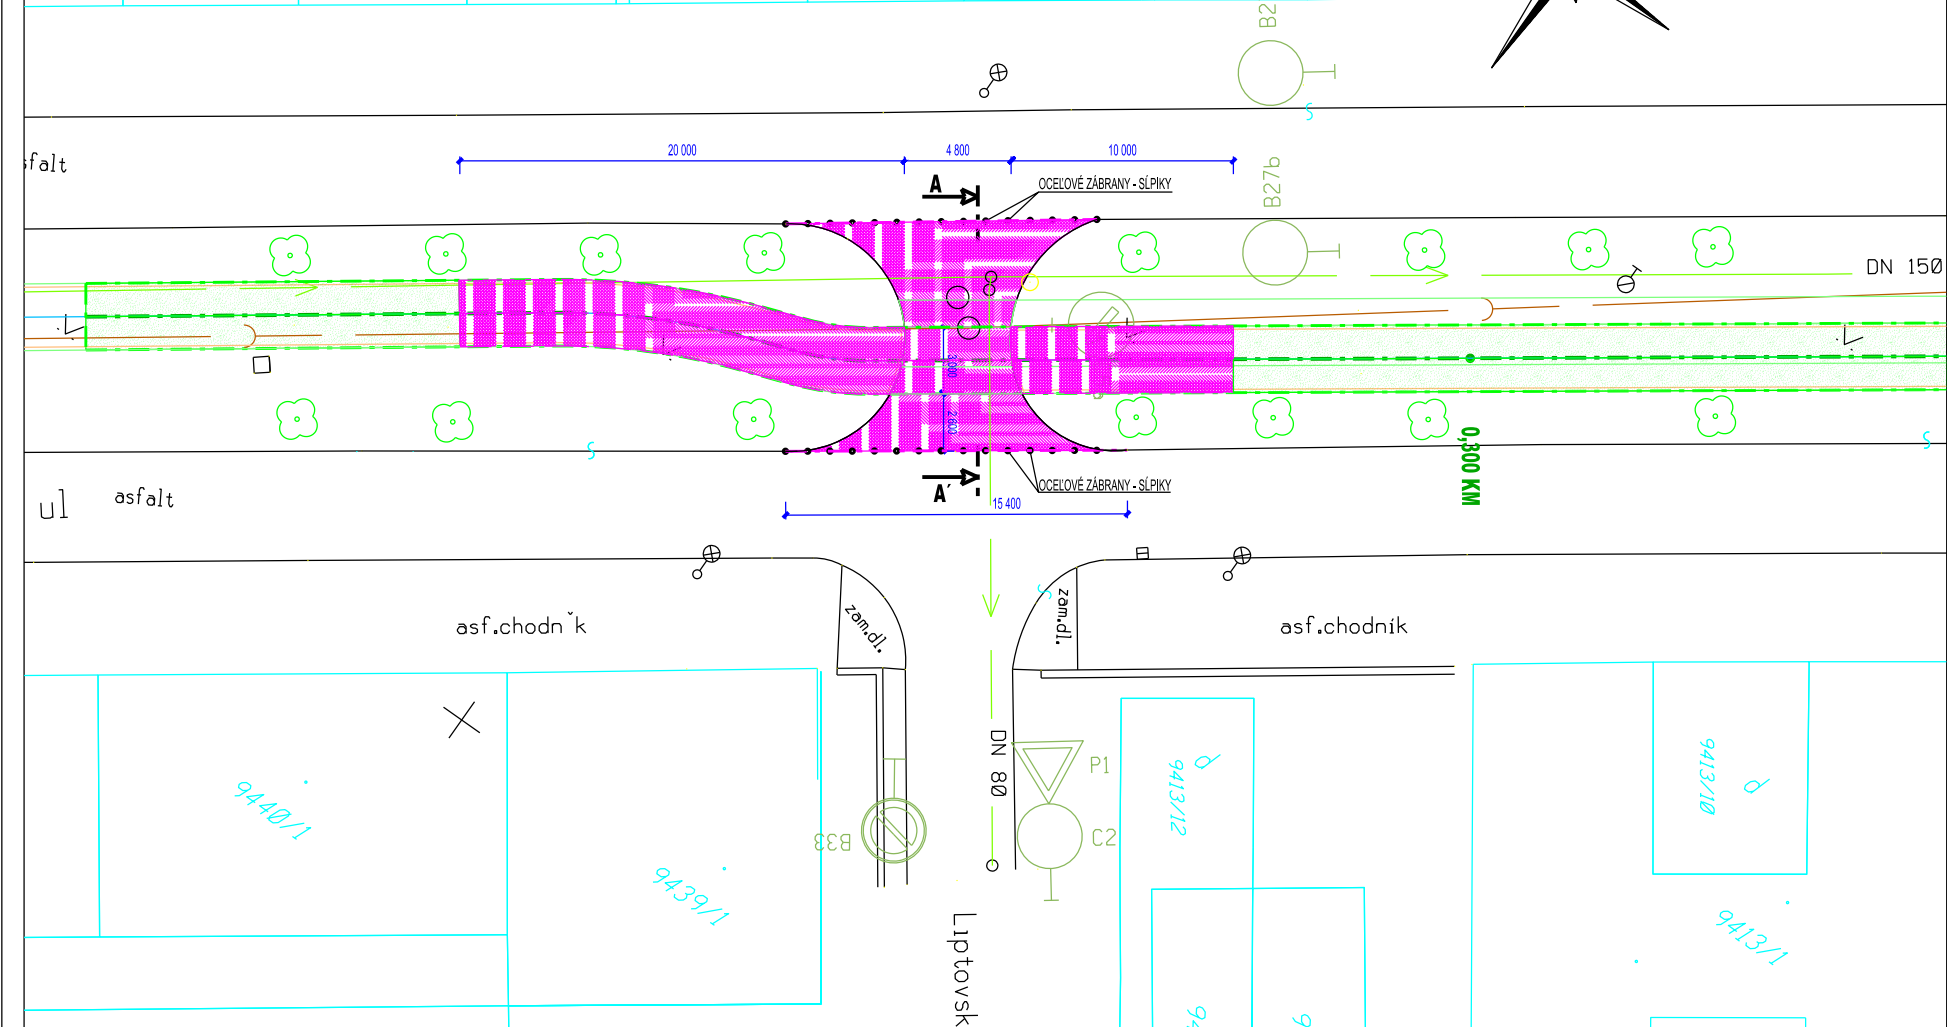


KRIŽOVATKA LIPTOVSKÁ

M = 1:250

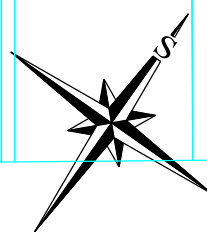

VZOROVÝ REZ A - A'

M 1:50

LEGENDA:

-  JESTVUJÚCA CYKLOTRASA
-  NOVÁ KONŠTRUKCIA KOMUNIKÁCIÍ

- ASFALTOVÝ KOBREK MASTIXOVÝ SMA 11 O 80 mm
- KAMENIVO OBALOVANÉ CEMENTOM 120 mm
- ŠTRKOPIESOK ŠP 200 mm
- SPOLU 400 mm



3.			
2.			
1.	04.04.2014	ÚPRAVA DOPRAVNÉHO ZNAČENIA	Ing. PETER POKRIVČÁK
0.	15.11.2013	PRVÉ VYHOTOVENIE PONUKY	Ing. PETER POKRIVČÁK
REVÍZA č.:	DÁTUM:	NÁZOV REVÍZE:	ZODPOVEDNÝ PROJEKTANT, PODPIS:

SÚRADNICOVÝ SYSTÉM: S-JTSK
 VÝŠKOVÝ SYSTÉM: B.p.v.

INVESTOR:	SPRÁVA TELOVÝCHOVNÝCH A REKREAČNÝCH ZARIADENÍ HLAVNÉHO MESTA BRATISLAVY Junácka 4 83 104 Bratislava 3	
HLAVNÝ PROJEKTANT:	INPROP s.r.o. Osloboditeľov 8 831 07 Bratislava	<i>Pokrivčák</i>
PROJEKTANT:	TAROSI c.c., s.r.o. Slávičie údolie 106 811 02 Bratislava	 <i>Jon Snopko</i>

VEDÚCI PROJEKTANT	ING. P. POKRIVČÁK	<i>Pokrivčák</i>	DÁTUM:	11/2013
ZODPOVEDNÝ PROJEKTANT:	ING. P. POKRIVČÁK	<i>Pokrivčák</i>	STUPEŇ:	PROJEKT STAVBY
KONTROLOVAL:	ING. J. SNOPKO	<i>Jon Snopko</i>	FORMÁTY:	3 x A4
NAVRHOL - VYPRACOVAL:	ING. V. OČENAŠOVÁ	<i>Očenašová</i>	MIERKA:	M = 1:250, 1:50
STAVBA:	CYKLOTRASA TRENČIANSKA ÚSEK BAJKALSKÁ - DULOVO NÁMESTIE ZMENA ORGANIZÁCIE DOPRAVY		KRAJ:	BRATISLAVSKÝ
NÁZOV PRÍLOHY:	KRIŽOVATKA LIPTOVSKÁ		OKRES:	BRATISLAVA II
ČÍSLO PRÍLOHY:	E-2		KÚ:	BA II - RUŽINOV
			ČÍSLO SÚPRAVY:	