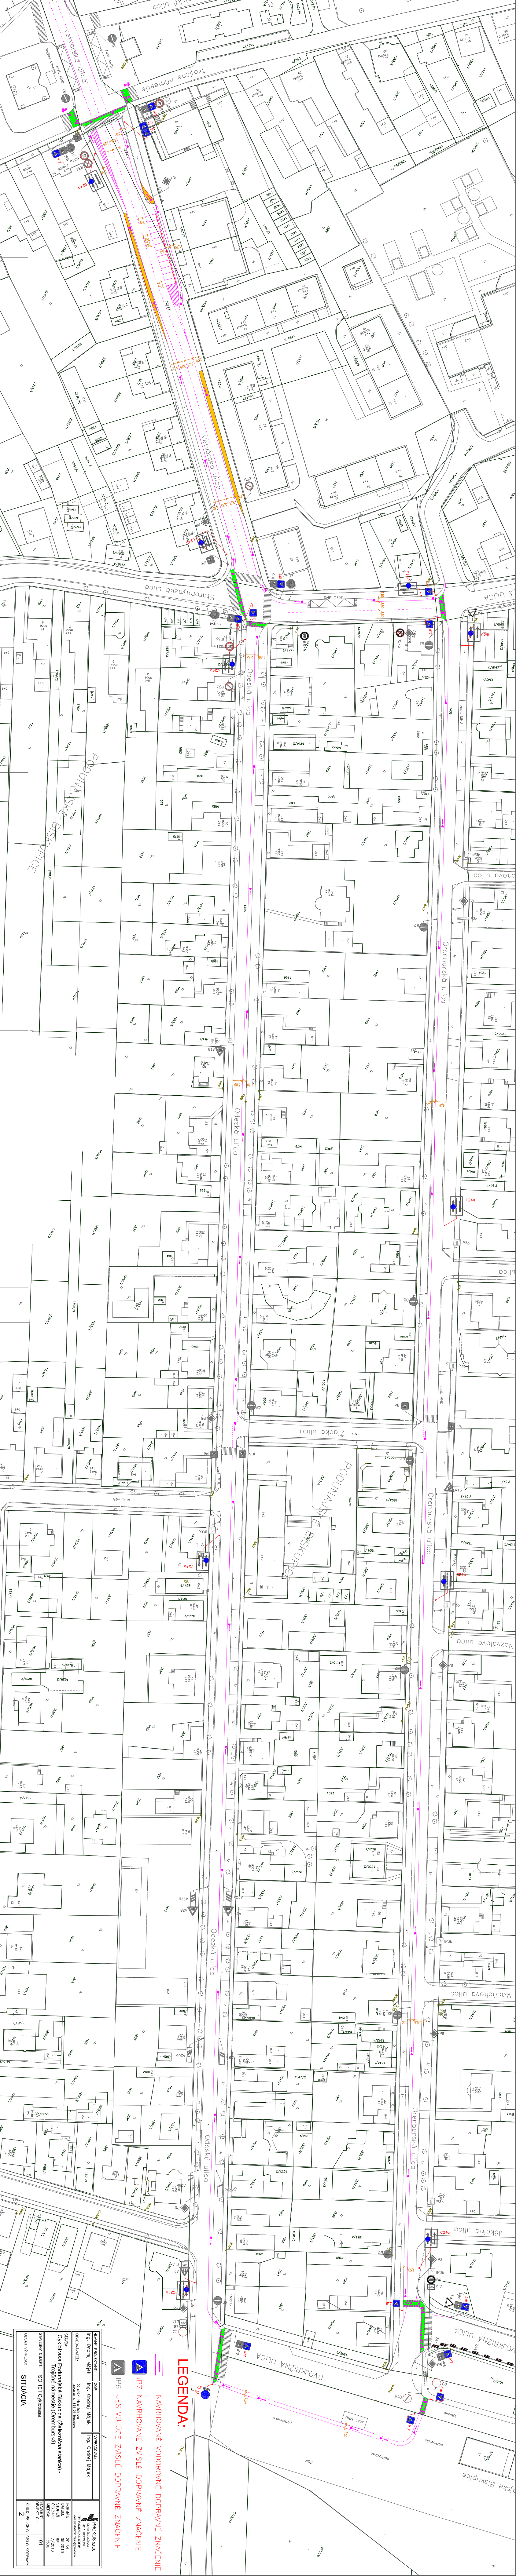
Vetvárska ulica
Trojičné námestie
zast. MHD
Staromlynská ulica
Odeská ulica
Orenburská ulica
Žiacka ulica
PODUNAJSKÉ BISKUPICE
Nezvalova ulica
Máchova ulica
Jókaiho ulica
DVOJKRÍŽNA ULICA
parkovisko
ŽSR

LEGENDA:

- NAVRHOVANÉ VODOROVNÉ DOPRAVNÉ ZNAČENIE
- IP7 NAVRHOVANÉ ZVISLÉ DOPRAVNÉ ZNAČENIE
- IP6 JESTVUJÚCE ZVISLÉ DOPRAVNÉ ZNAČENIE

HLAVNÝ PROJEKTANT: Ing. Ondrej Májek	ZOP: Ing. Ondrej Májek	VYPRACOVAL: Ing. Ondrej Májek
OBJEDNÁVATEĽ:	STaRZ Bratislava Junácka 4, 831 04 Bratislava	

PROKOS s.r.o.
ČERNYŠEVSKÉHO 26
851 01 BRATISLAVA
TEL.FAX:421-2-62520005
e-mail:vladimir.majek@prokos.sk

STAVBA:
Cyklotrasa Podunajské Biskupice (Železničná stanica) -
Trojičné námestie (Oremburská)

STAVEBNÝ OBJEKT: SO 101 Cyklotrasa

OBSAH VÝKRESU: SITUÁCIA

FORMÁT:	20 A4
DÁTUM:	05.2013
STUPEŇ:	RP
ČÍS.ZAK.:	7/2013
MIERKA:	1:500
STAVEBNÝ OBJEKT Č.:	101
ČÍSLO PRÍLOHY: 2	ČÍSLO SÚPRAVY: