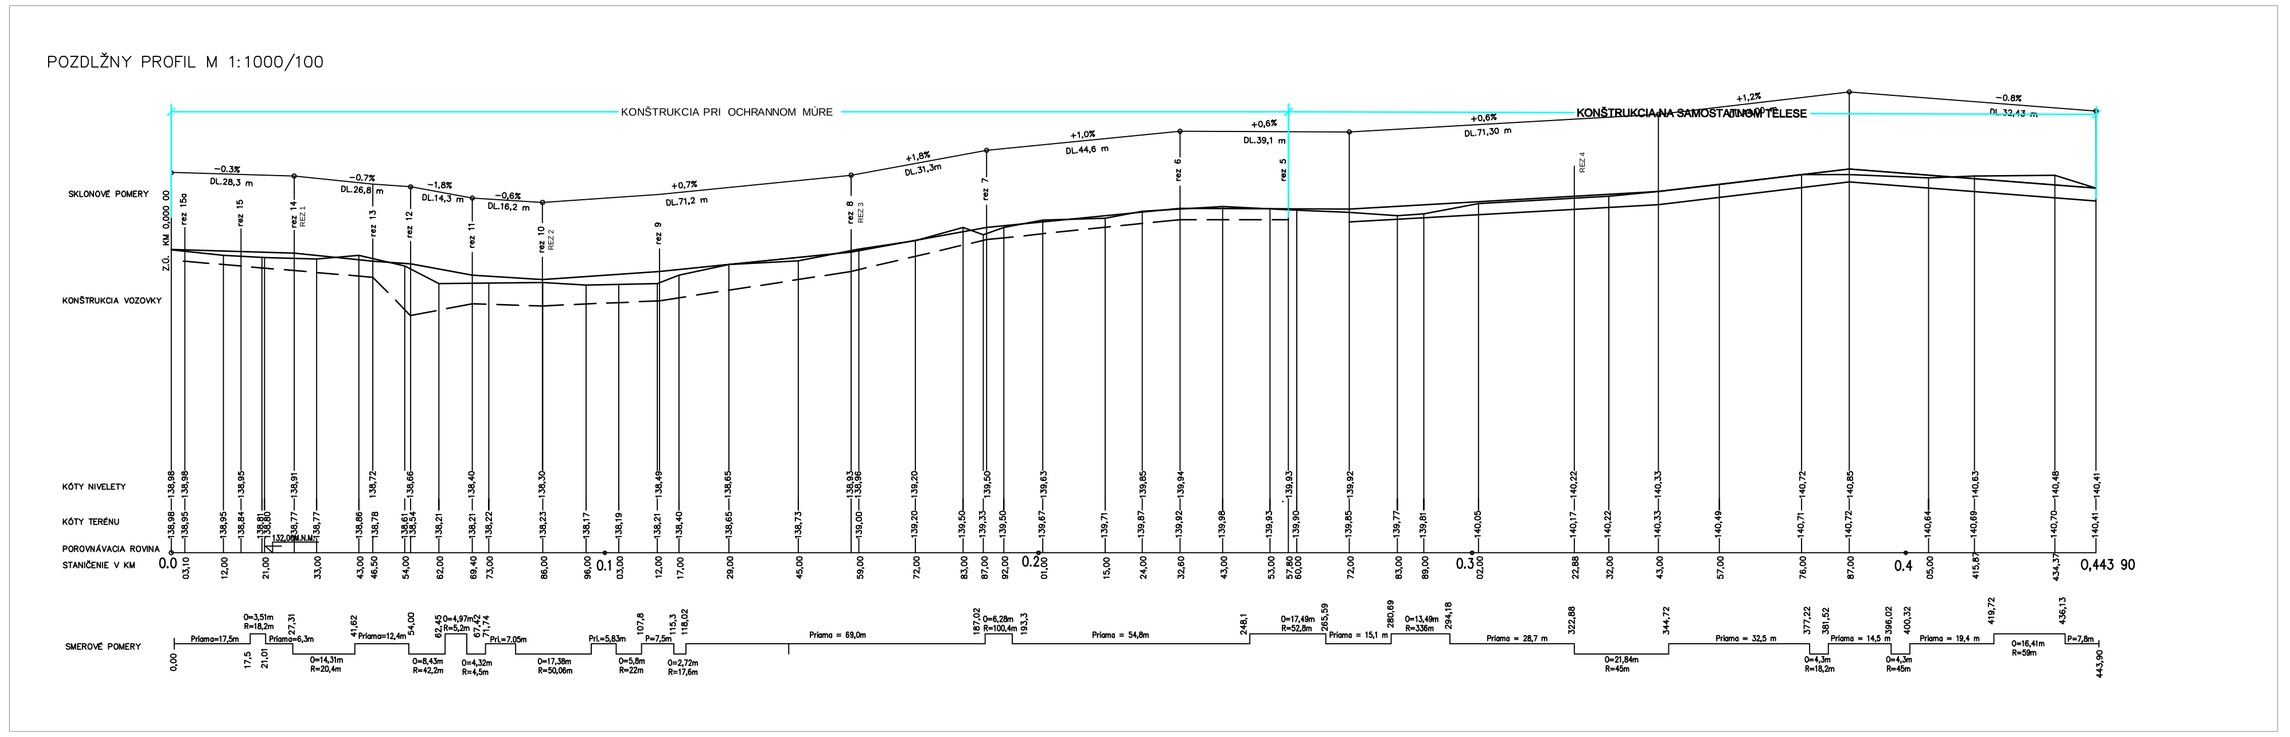

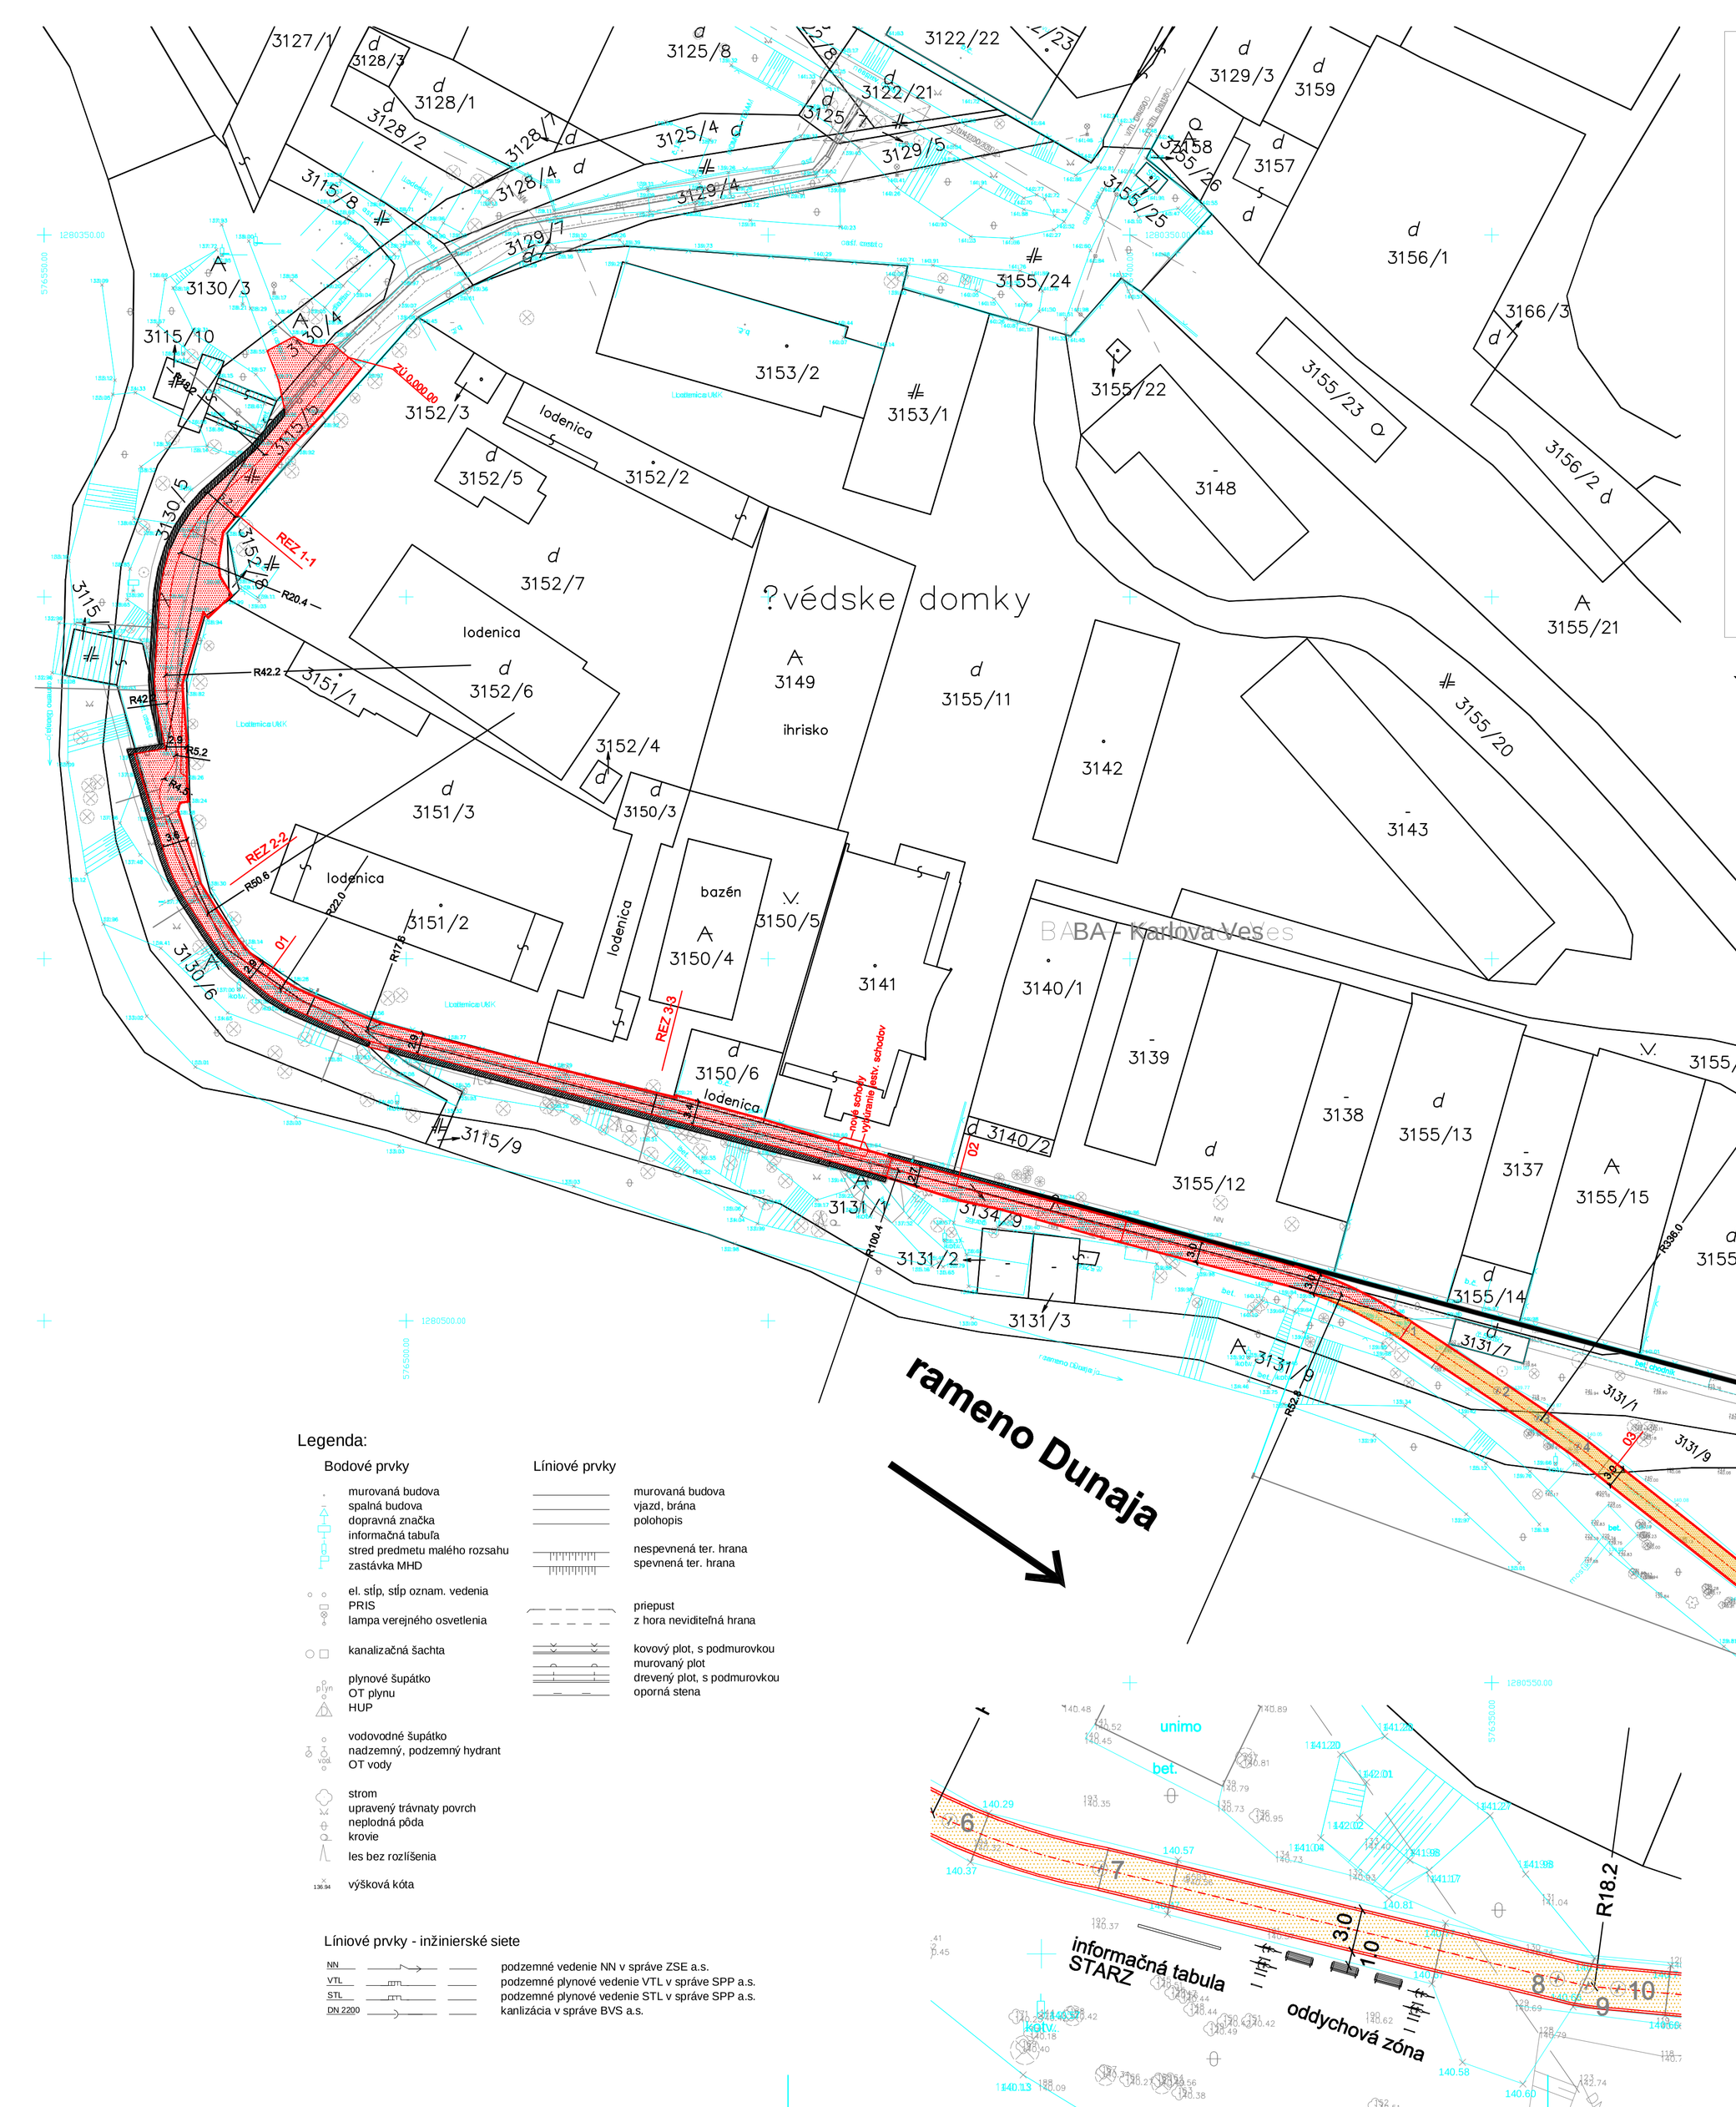

Legenda:

Bodové prvky

- murovaná budova
- spalná budova
- dopravná značka
- informačná tabuľa
- stred predmetu malého rozsahu
- zastávka MHD
- el. stĺp, stĺp oznam. vedenia
- PRIS
- lampa verejného osvetlenia
- kanalizačná šachta
- plynové šupátko
- OT plynu
- HUP
- vodovodné šupátko
- nadzemný, podzemný hydrant
- OT vody
- strom
- upravený trávnaty povrch
- neplodná pôda
- krovie
- les bez rozlíšenia
- výšková kóta

Líniové prvky

- murovaná budova
- vjazd, brána
- polohopis
- nespevnená ter. hrana
- spevnená ter. hrana
- priepust
- z hora neviditelná hrana
- kovový plot, s podmurovkou
- murovaný plot
- drevený plot, s podmurovkou
- oporná stena

Líniové prvky - inžinierske siete

- NN — podzemné vedenie NN v správe ZSE a.s.
- VTL — podzemné plynové vedenie VTL v správe SPP a.s.
- STL — podzemné plynové vedenie STL v správe SPP a.s.
- DN 2200 — kanalizácia v správe BVS a.s.

LEGENDA :

- cyklistická cesta na konštrukcii oporného múra
- cyklistická cesta na samostatnej konštrukcii

REV.	DÁTUM	POPIS REVÍZIE	VYPRACOVAL	KONTROLOVAL

ZODP. PROJEKTANT: ING. ZVERKO	VYPRACOVAL: Ing.Stanislava HAJDONY	KONTROLOVAL: ING. ZVERKO	DIC Bratislava, s.r.o. Kocefova 15, 821 08 Bratislava tel/fax: 02/433 21 654, 554 24 75 e-mail: dic @ stonline.sk IČO: 31395819 DIČ: SK2020322359
KRAJ: BRATISLAVSKÝ	OKRES: BRATISLAVA	OBEC: MČ BA-Karlova Ves	
OBSTARÁVATEĽ:	STARZ -Správa telovýchovných a rekreačných zariadení hl. m. SR Bratislavy		
INVESTOR:	STARZ -Správa telovýchovných a rekreačných zariadení hl. m. SR Bratislavy		
NÁZOV STAVBY:	**Cyklistická cestička Bratislava - Karloveské rameno**	FORMÁT:	10A4
		DÁTUM:	12/2009
OBJEKT:	**CYKLISTICKÁ CESTIČKA**	STUPEŇ:	JP
VÝKRES:	**STAVEBNÁ SITUÁCIA, POZDĽŽNY PROFIL TRASY**	Č. VÝKRESU: **2**	MIERKA: **1:500**
GRAF. EDITOR: ACAD2004	SÚBOR DWG: karlova ves cykl.dic.150809.dwg	ARCHÍVNE ČÍSLO: 154/2009-z	