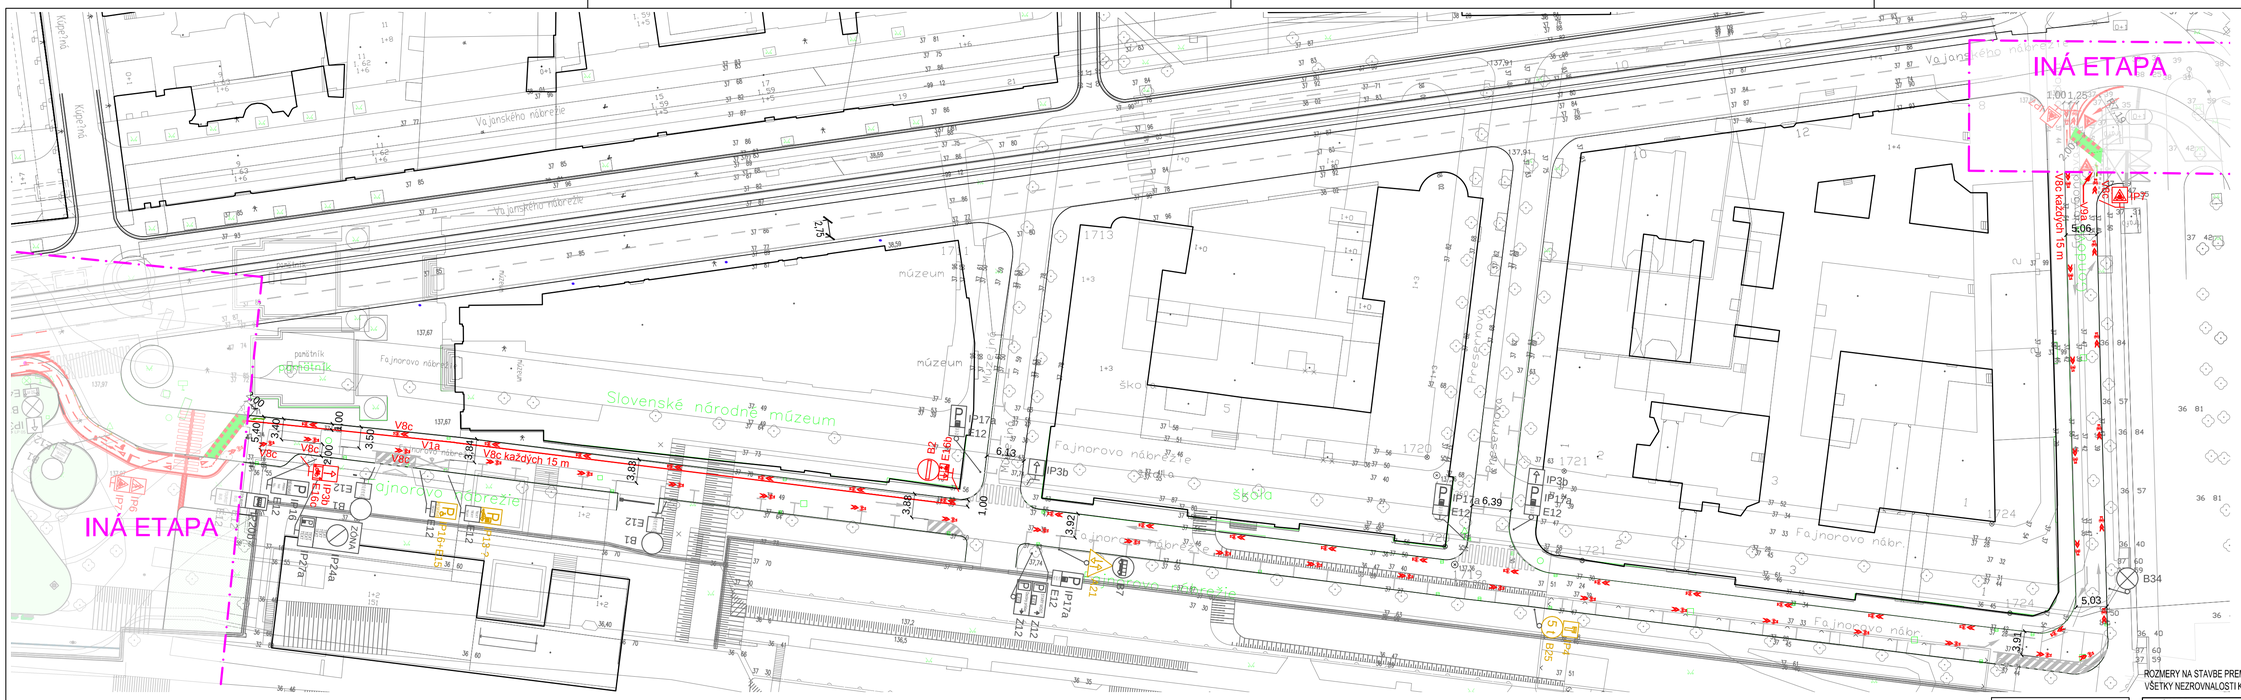

ROZMERY NA STAVBE PREMERIAVAŤ.
VŠETKY NEZROVNALOSTI KONZULTOVAŤ S PROJEKTANTOM.

POZNÁMKY:

Všetky dopravné značky sú reflexné a vyhotovené v základnom formáte, vyrobené v zmysle STN 01 8020.
Pracovníci stavby počas realizácie stavebných prác pri pohybe po komunikáciách musia mať odev výraznej farby s reflexnými pásmi.
Pred realizáciou dopravného značenia je nutné požiadať cestný správny orgán o určenie dopravného značenia.

LEGENDA
- JESTVUJÚCE DZ
- NEVYHOVUJÚCE DZ
- NOVÉ DZ
- ODSTRÁNIŤ DZ

HLAVNÝ PROJEKTANT: Dr. Ing. Juraj Anoškin	SPRACOVAL: Dr. Ing. Juraj Anoškin
STAVEBNÍK: STaRZ hl. mesta SR, Junácka ul. 4, 831 04 Bratislava	
MESTO: BRATISLAVA	OKRES: BRATISLAVA
STAVBA: MDCC, úsek: Nový most - Propeler - Starý most, 3. ETAPA	
OBJEKT: DOPRAVNÉ ZNAČENIE CYKLOTRASY	
OBSAH: SITUÁCIA	

TSA spol. s r. o.
Novoveská 12, 811 06 Bratislava
Tel./Fax: 02-544 12 107
e-mail: tsa@tsa.sk www.tsa.sk
ČÍSLO ZÁKAZKY: mať do dňa 19.5.2012
OBJEDNÁVATEĽ: M STUDIO s. r. o.
ŠTEFNÁ 7, 841 01 BRATISLAVA
TEL: 02 / 6446 1990
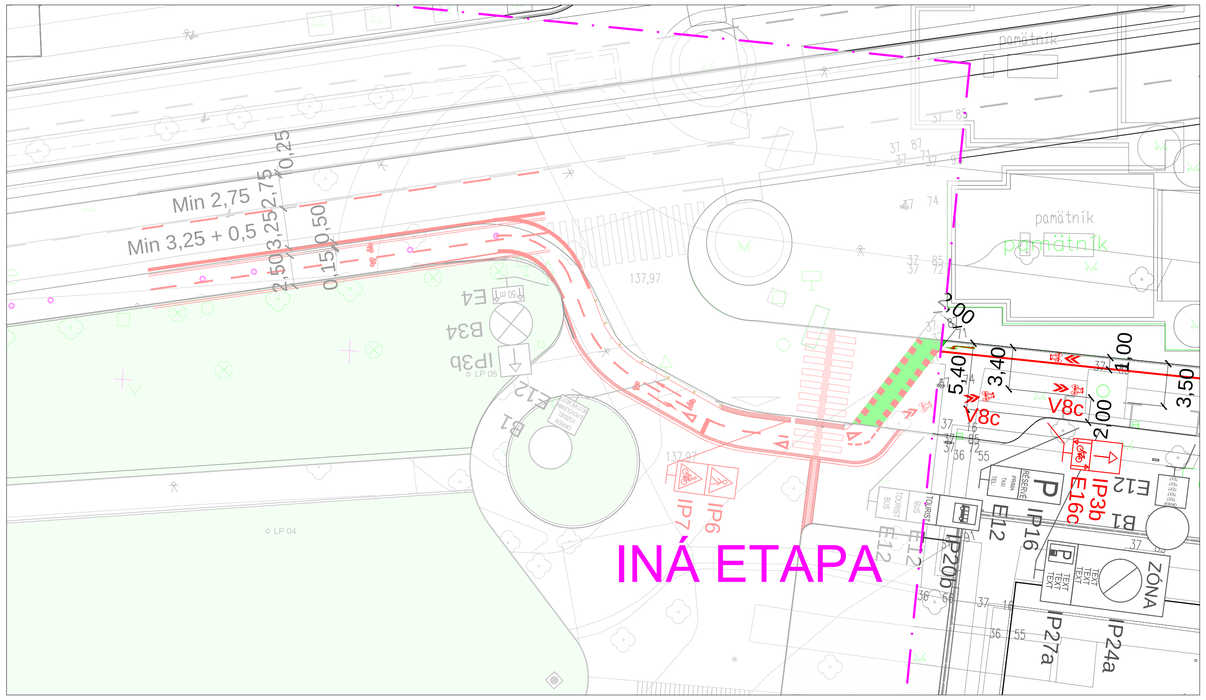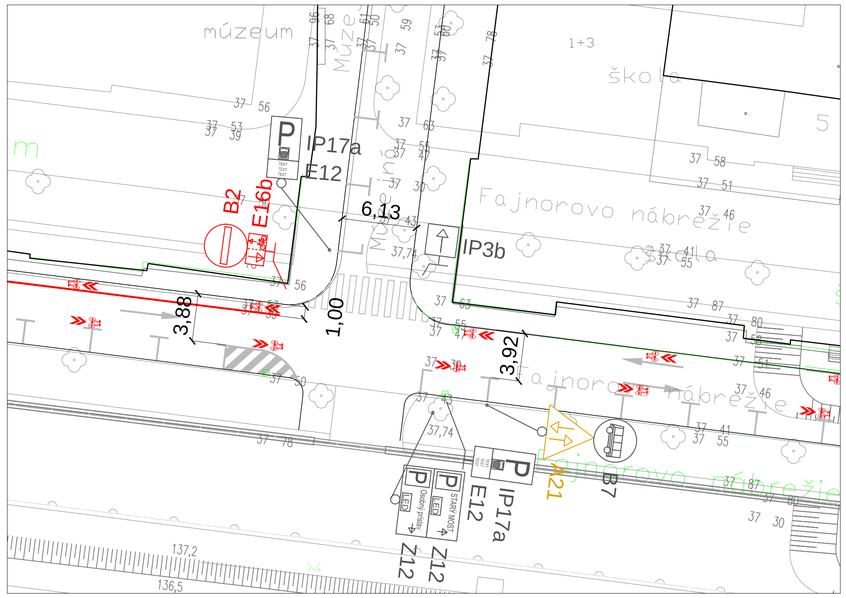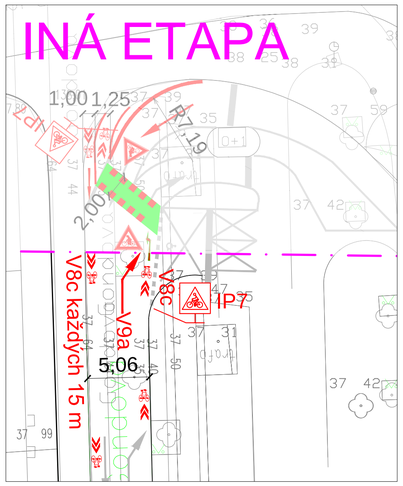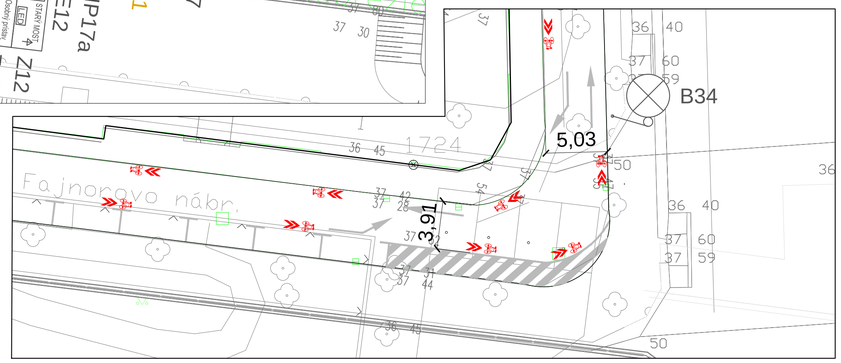
STUPEŇ PD: DÚR/DSP	
FORMÁT: 4A4	MIERKA: 1 : 500
DÁTUM: 4/2013	ČÍSLO VÝKRESU: 1