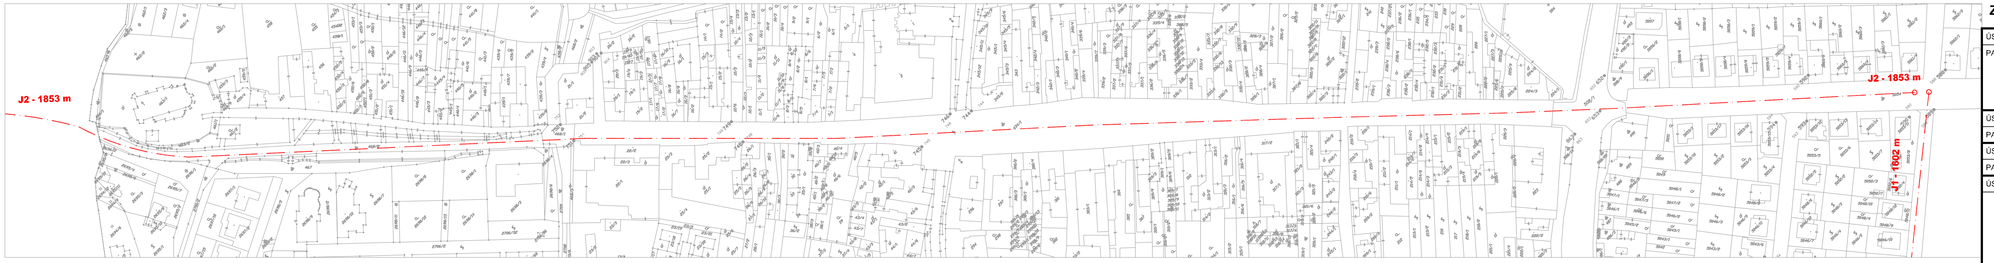

ZÁBER PARCIEL

ÚSEK: D1	J1				J2	
PARCELA Č.:	6776	4846/114	6166	4980/18	468/8	5054
	6777	4996/3	4974/2	4993/1	468/1	——
	6778/1	6168/2	4973	5016	434/1	——
	4957/2	6168/1	4786	5054	508/1	——

ÚSEK: D2	R1	R2	R3	R4		
PARCELA Č.:	——	——	——	——	——	——

ÚSEK: D3	V1	V2	V3	V4	V5	V6
PARCELA Č.:	——	——	——	——	——	——

ÚSEK: D4	VG1	VG2		VJ1	VJ2	
	6776	6395/2	6399	——	6670	6343/1
	——	6395/1	6383/1	——	6778/1	——
	——	6395/9	6778/1	——	6777	——
	——	6395/7	——	——	6776	——

	VJ3	VJ4			VJ5	JP1
	6776	6776	6794/1	6794/2	4580/22	6794/1
	——	6777	6974/1	——	4556/4	6233/1
	——	6778/1	4974/1	——	6794/2	6233/2
	——	6794/3	6794/4	——	——	6778/1

	RJ1, RJ2	RJ3	RJ4		RJ5	
	——	4205/39	4205/39	4492/10	4509/7	4580/7
	——	——	4503/2	4492/11	4510/2	4580/22
	——	——	4458/38	4492/12	4510/1	3420/1
	——	——	4492/20	4492/13	4511/8	3376/7
	——	——	4535/1	4509/7	4511/4	4580/6
	——	——	4580/3	——	4580/8	——

SCHÉMA CYKLOTRÁS JURAVA:

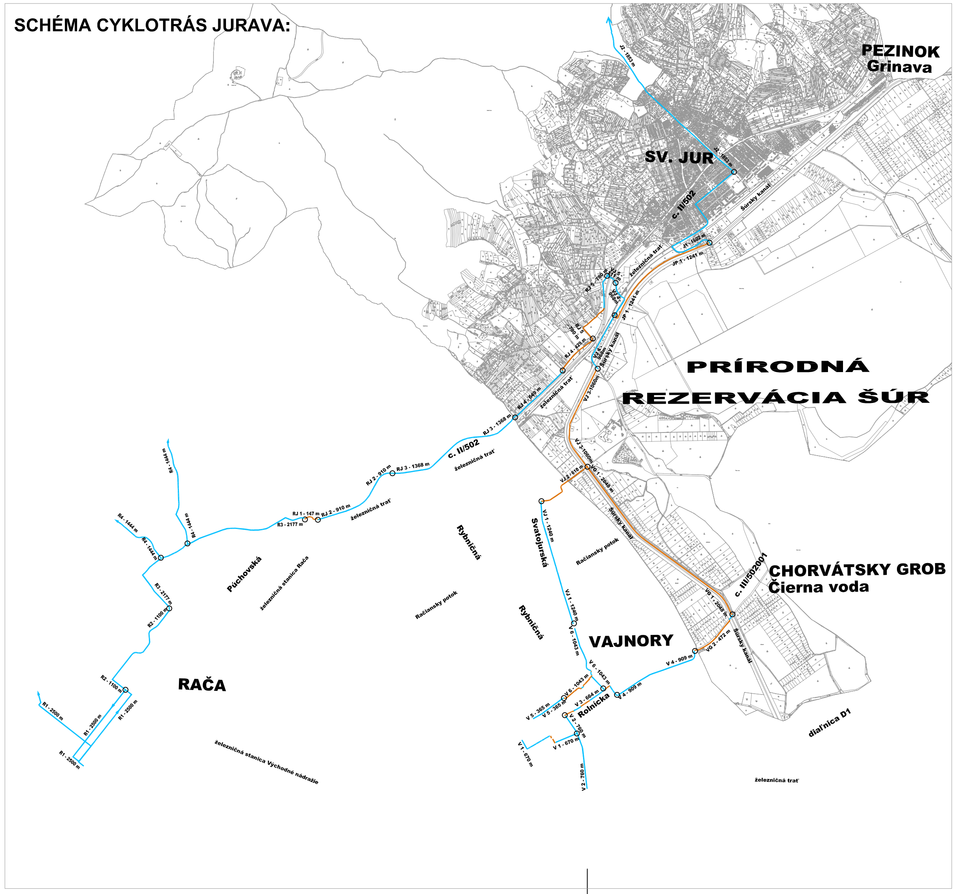

LEGENDA:

- cyklotrasy so stavebnými úpravami
- cyklotrasy vyznačené len trvalým značením
- záber plôch cyklotrás so stavebnými úpravami - nové cyklocestičky
- záber plôch cyklotrás so stavebnými úpravami - výmena povrchu
- os cyklotrás

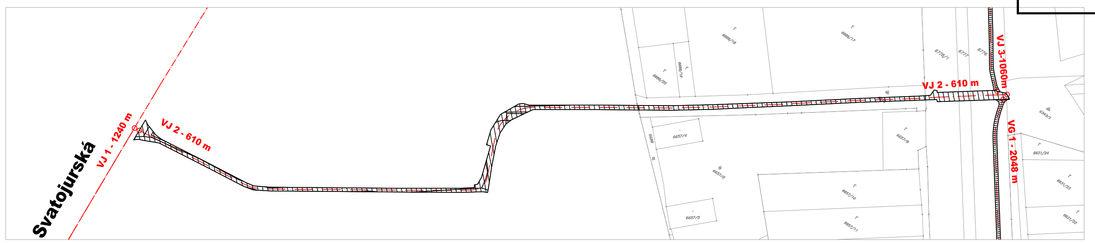

REV.	DÁTUM	POPIS REVÍZIE	VYPRACOVAL	KONTROLOVAL
05				
04				
03				
02				
01				

ZODP. PROJEKTANT: ING. ZVERKO	VYPRACOVAL: Ing. Daniela FODOROVÁ	KONTROLOVAL: ING. ZVERKO
KRAJ: BRATISLAVSKÝ	OKRES: PEZINOK, BRATISLAVA III	OBEC: SV. JUR, MČ BA - VAJNORY, RAČA
OBSTARÁVATEĽ: Združenie obcí JURAVA, Prostredná 29, 900 21 Svätý Jur		
INVESTOR: Združenie obcí JURAVA, Prostredná 29, 900 21 Svätý Jur		

DIC Bratislava, s.r.o.
Kocelova 15, 821 08 Bratislava
telefón: 00421-2-5564 2474, 5564 2475
e-mail: dic @ stonline.sk
IČO: 31399819 DIČ: SK2020322359

NÁZOV STAVBY: MALOKARPATSKO - ŠÚRSKA CYKLOMAGISTRÁLA	FORMÁT: 8 A4
	DÁTUM: 01/2012
	STUPEŇ:
OBJEKT: TRASY: J2, VJ2, VG2	Č. VÝKRESU: 1 / MIERKA: 1:2000
VÝKRES: ZÁBER PARCIEL	
GRAF. EDITOR: ACAD2004 / SÚBOR DWG: PKC Cela Trasa.dwg	ARCHÍVNE ČÍSLO: 065/2011-z