
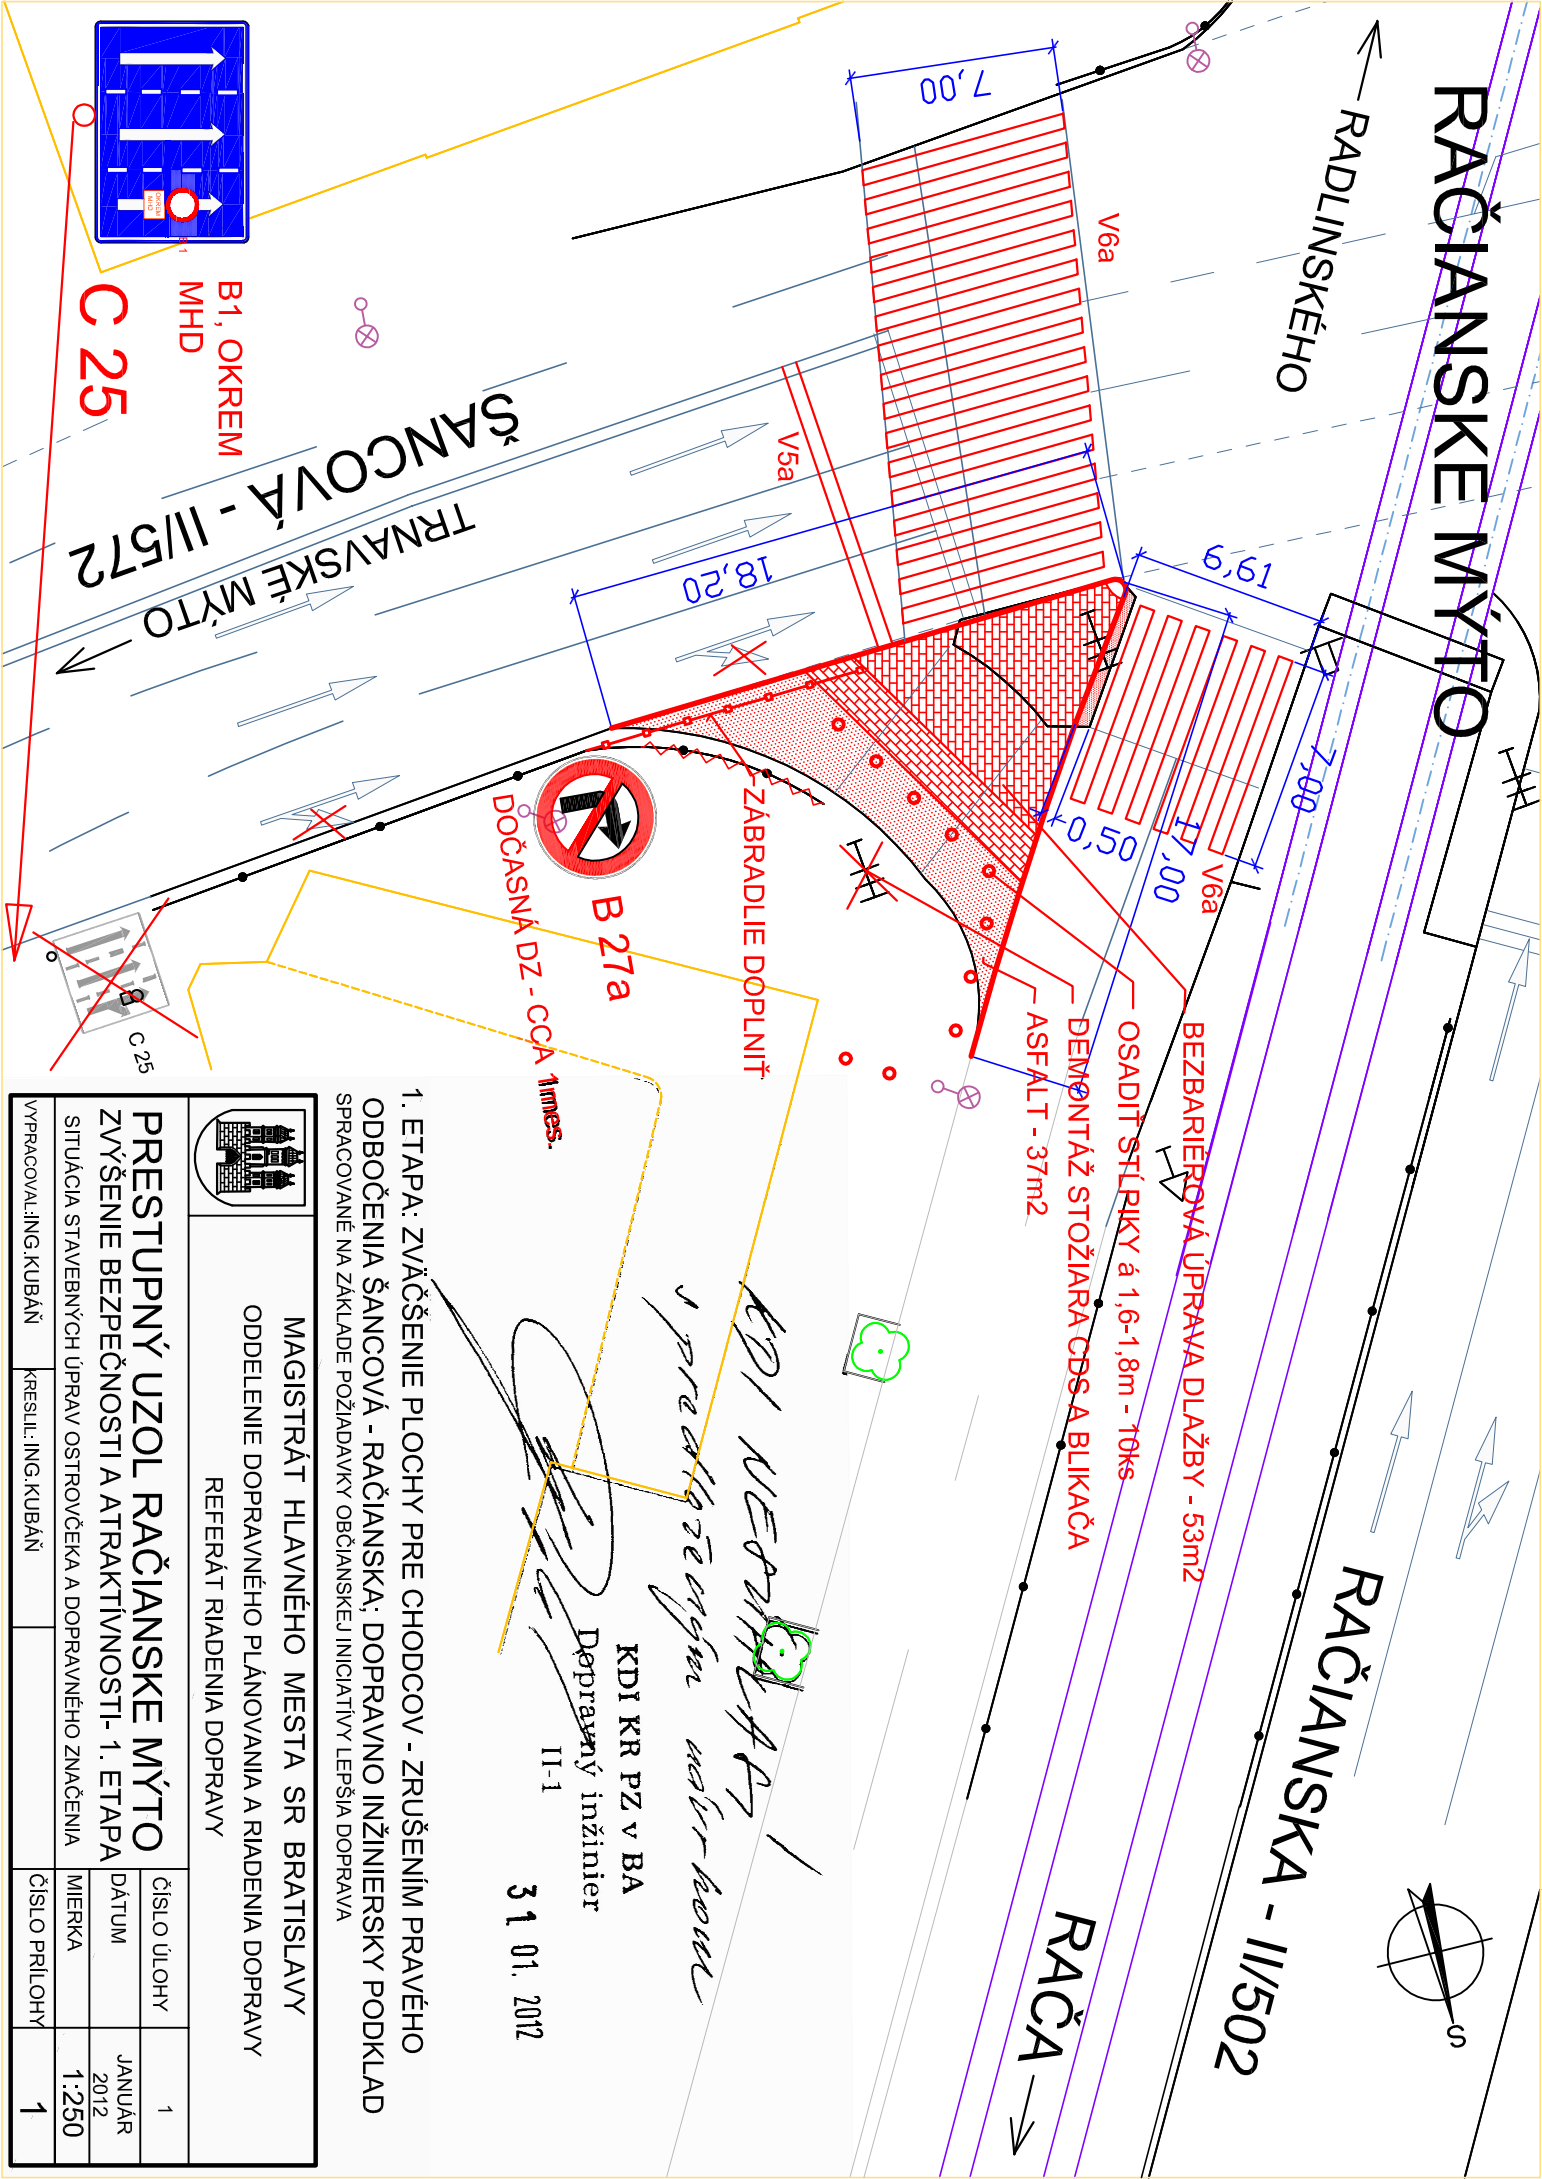


RAČIANSKE MÝTO

RADLINSKÉHO

RAČIANSKA - II/502

RAČA

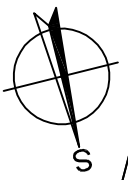

*KDI NEZARADIA
v praxi sa objaví návrhová*

KDI KR PZ v BA
Dopravný inžinier
II-1
3 1 01. 2012

1. ETAPA: ZVÄČŠENIE PLOCHY PRE CHODCOV - ZRUŠENÍM PRAVÉHO ODOBOČENIA ŠANCOVÁ - RAČIANSKA; DOPRAVNO INŽINIERSKY PODKLAD SPRACOVANÉ NA ZÁKLADE POŽIADAVKY OBYČIANSKEJ INICIATÍVY LEPŠIA DOPRAVA

MAGISTRÁT HLAVNÉHO MESTA SR BRATISLAVY
ODDELENIE DOPRAVNÉHO PLÁNOVANIA A RIADENIA DOPRAVY
REFERÁT RIADENIA DOPRAVY



PRESTUPNÝ UZOL RAČIANSKE MÝTO		ČÍSLO ÚLOHY	1
ZVÝŠENIE BEZPEČNOSTI A ATRAKTIVNOSTI - 1. ETAPA		DÁTUM	JANUÁR 2012
SITUÁCIA STAVEBNÝCH ÚPRAV OSTROVČEKA A DOPRAVNÉHO ZNAČENIA		MIERKA	1:250
VYPRACOVAL: ING. KUBÁN	KRESLIL: ING. KUBÁN	ČÍSLO PRÍLOHY	1