
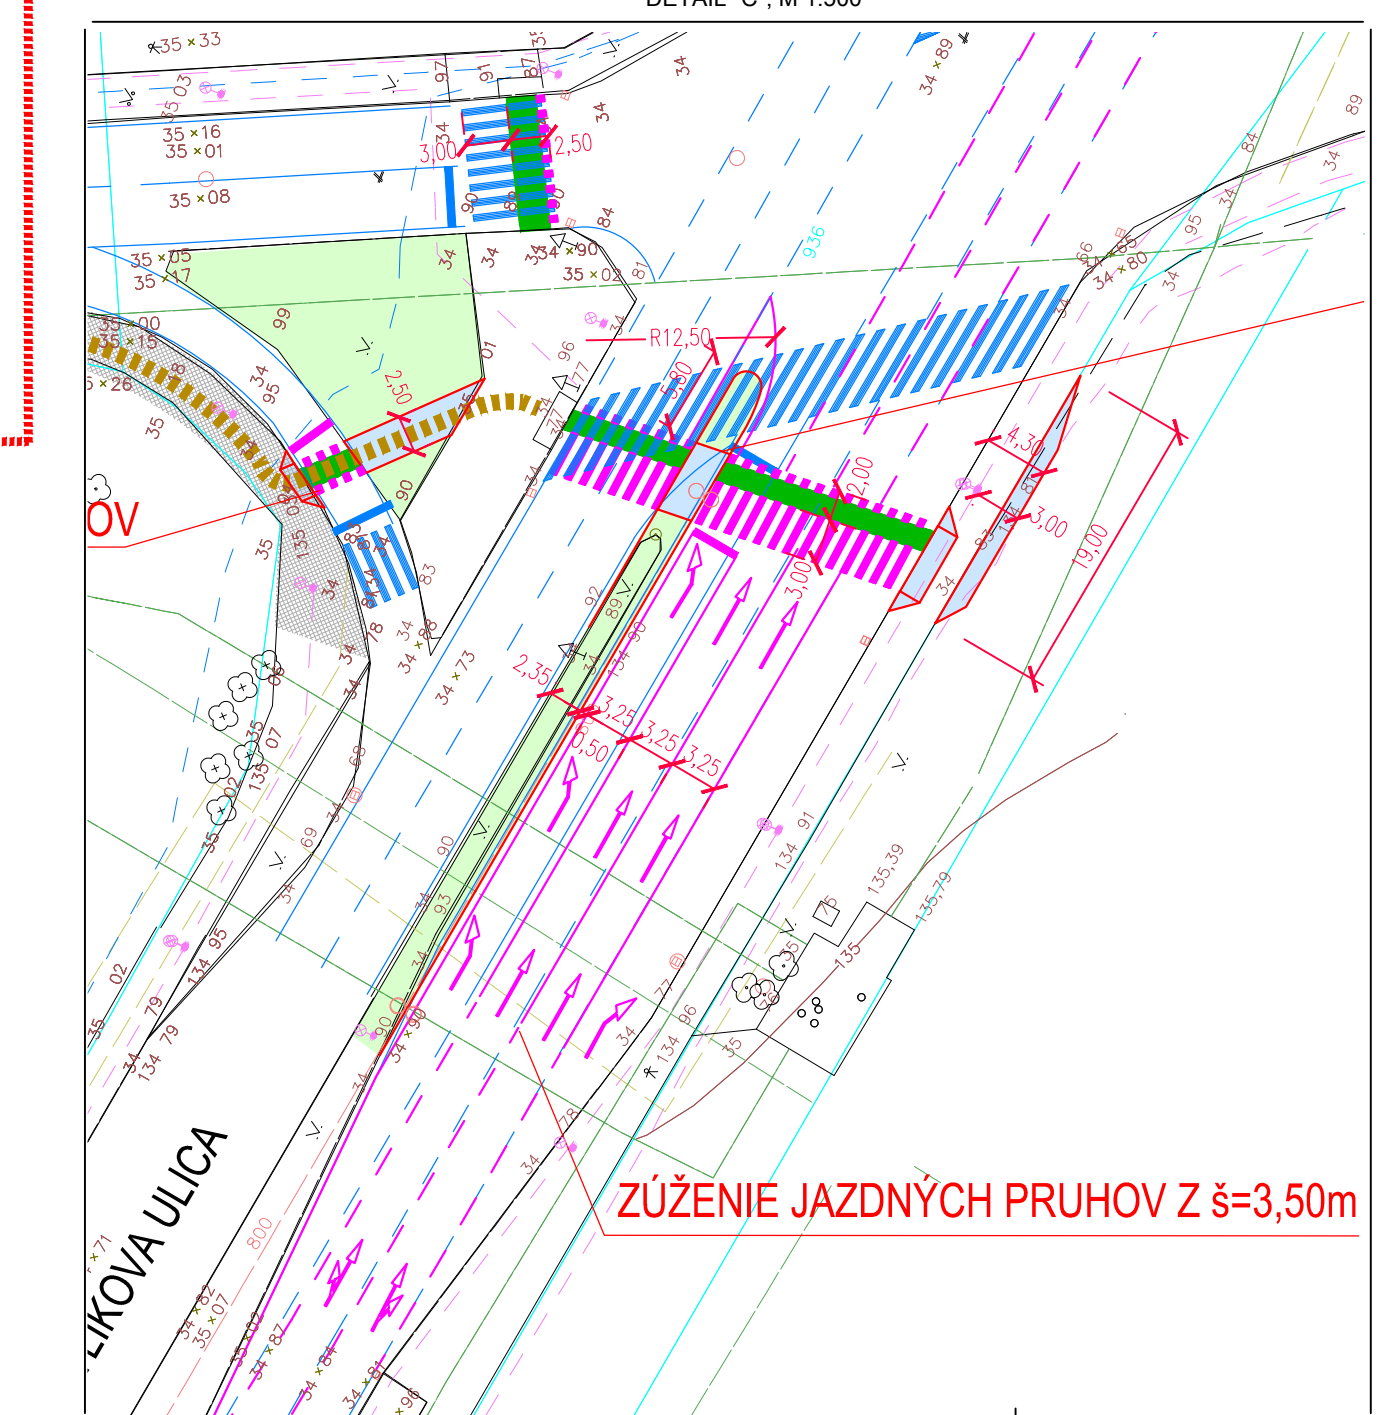
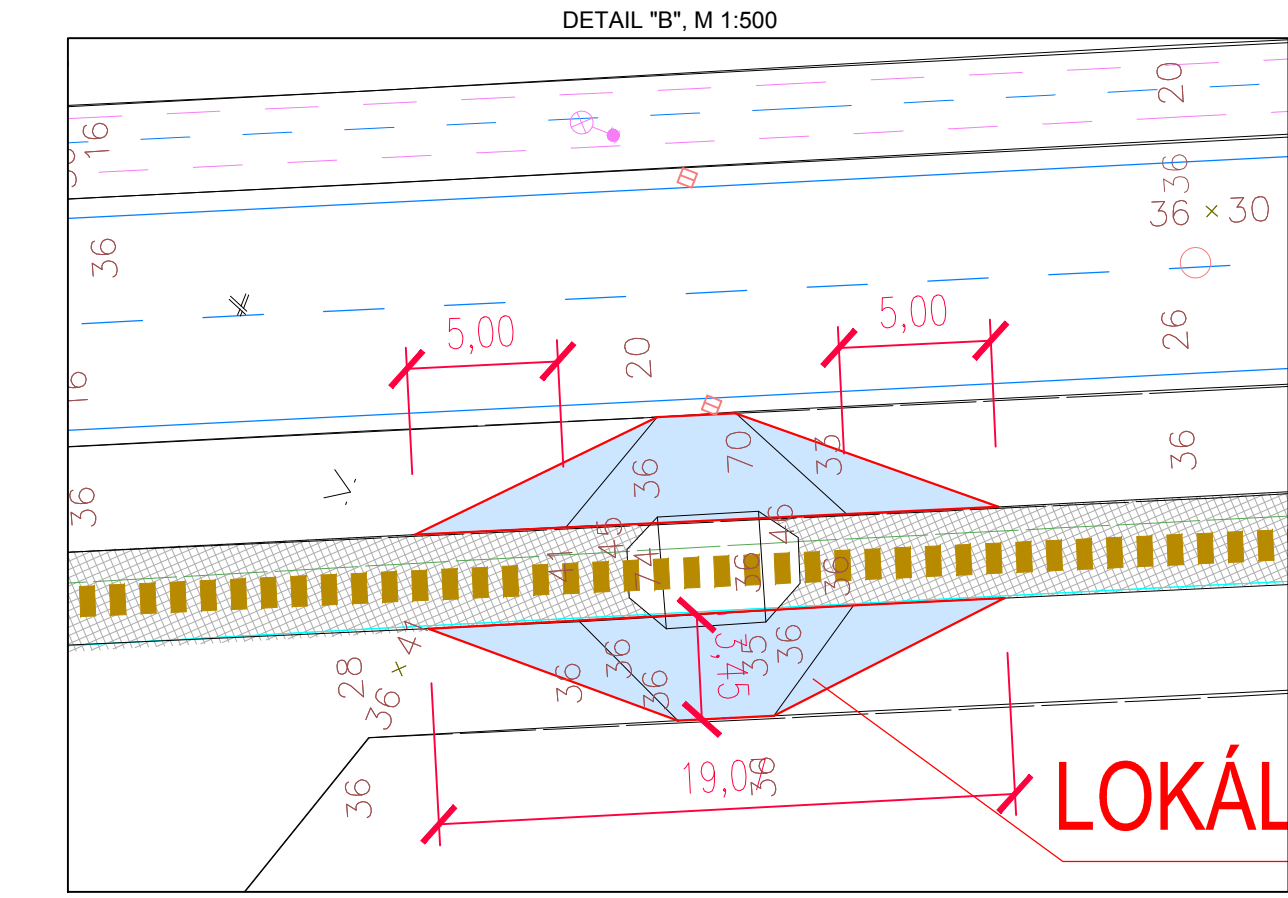


- LEGENDA NAVRHOVANÉHO STAVU:
- EXISTUJÚCI STAV
  - NAVRHOVANÝ STAV
  - NAVRHOVANÉ STAVEBNÉ ÚPRAVY
  - EXISTUJÚCE VODOROVNÉ DOPRAVNÉ ZNAČENIE
  - NAVRHOVANÉ VODOROVNÉ DOPRAVNÉ ZNAČENIE
  - NAVRHOVANÝ CYKLISTICKÝ PRIECHOD S PODFARBENÍM
  - SPOMALOVACÍ PRAH
  - EXISTUJÚCI ZDRUŽENÝ PRIESTOR PRE CHODCOV A CYKLISTOV
  - REKONŠTRUKCIA KRYTU - MIKROKOBEC
  - VEDENIE CYKLISTOV PO EXISTUJÚCOM CHODNÍKU (ZDRUŽENOM PRIESTORE PRE CHODCOV A CYKLISTOV)
  - VEDENIE CYKLISTOV V PRIESTORE KOMUNIKÁCIE
- VÝŠKOVÝ SYSTÉM: Bpv  
SÚRADNICOVÝ SYSTÉM: S-JTSK

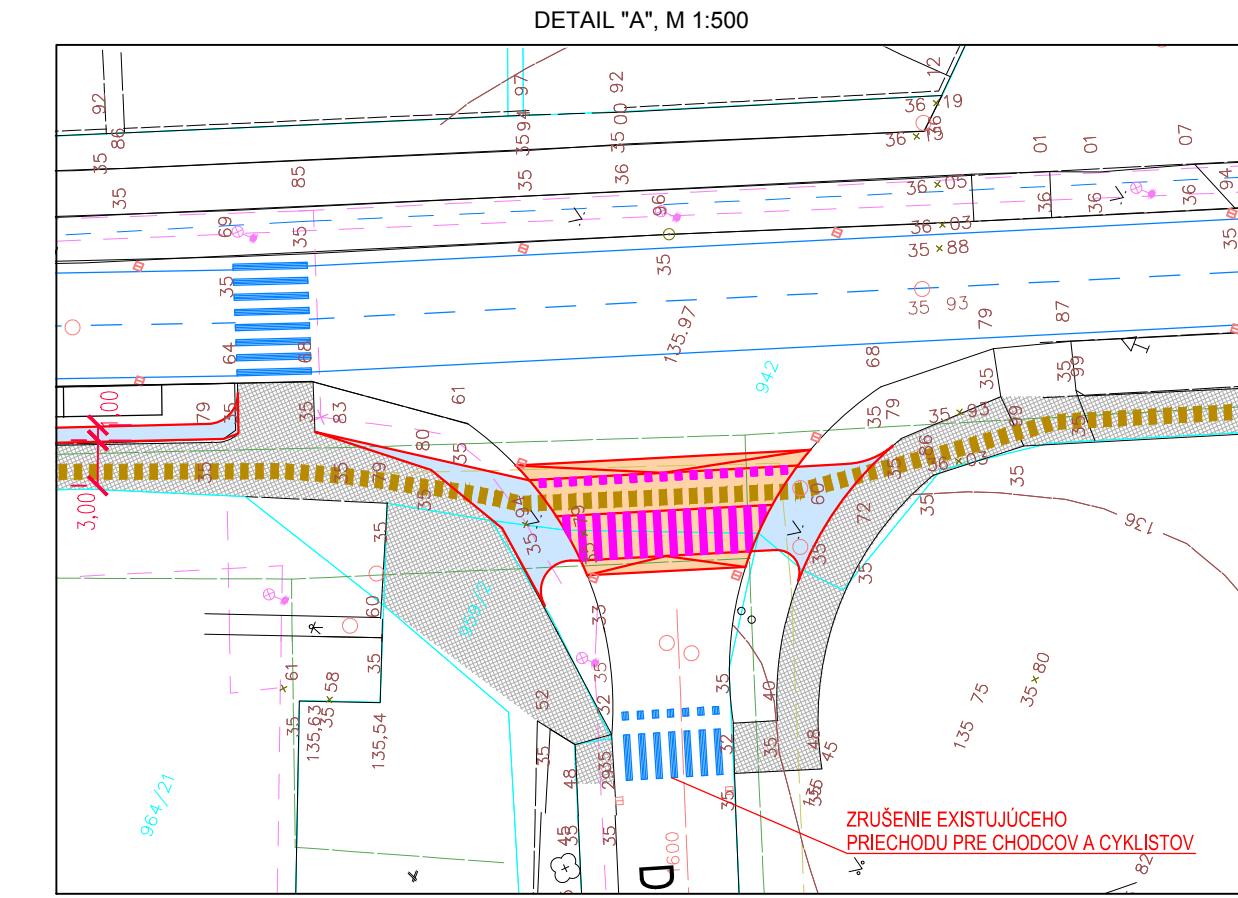

H.I.P.	ZODP. PROJ.	VYPRACOVAL	<p>projektovanie dopravných stavieb</p> <p>NOVÁ 5, 900 24 VEĽKÝ BIEL tel: 0903894297, e-mail: viktor.neumann@centrum.sk</p>	
-	ING. V. NEUMANN	ING. V. NEUMANN		
MIESTO STAVBY	MČ BRATISLAVA - PETRŽALKA			
INVESTOR	STARZ, JUNÁČKA 4, 83104 BRATISLAVA 3		FORMÁT	6 A4
STAVBA	<b>CYKLOTRASA STAROHÁJSKA</b> <b>ÚSEK: RUSOVSKÁ CESTA - DOLNOZEMSKÁ CESTA</b>		DÁTUM	01.2013
OBJEKT			STUPEŇ	ŠTÚDIA
OBSAH	SITUÁCIA č.3		ZÁKAZKOVÉ Č.	
			MIERKA	1:1000
			ČÍSLO VÝKRESU	4
			ČÍSLO SUPRAVY	