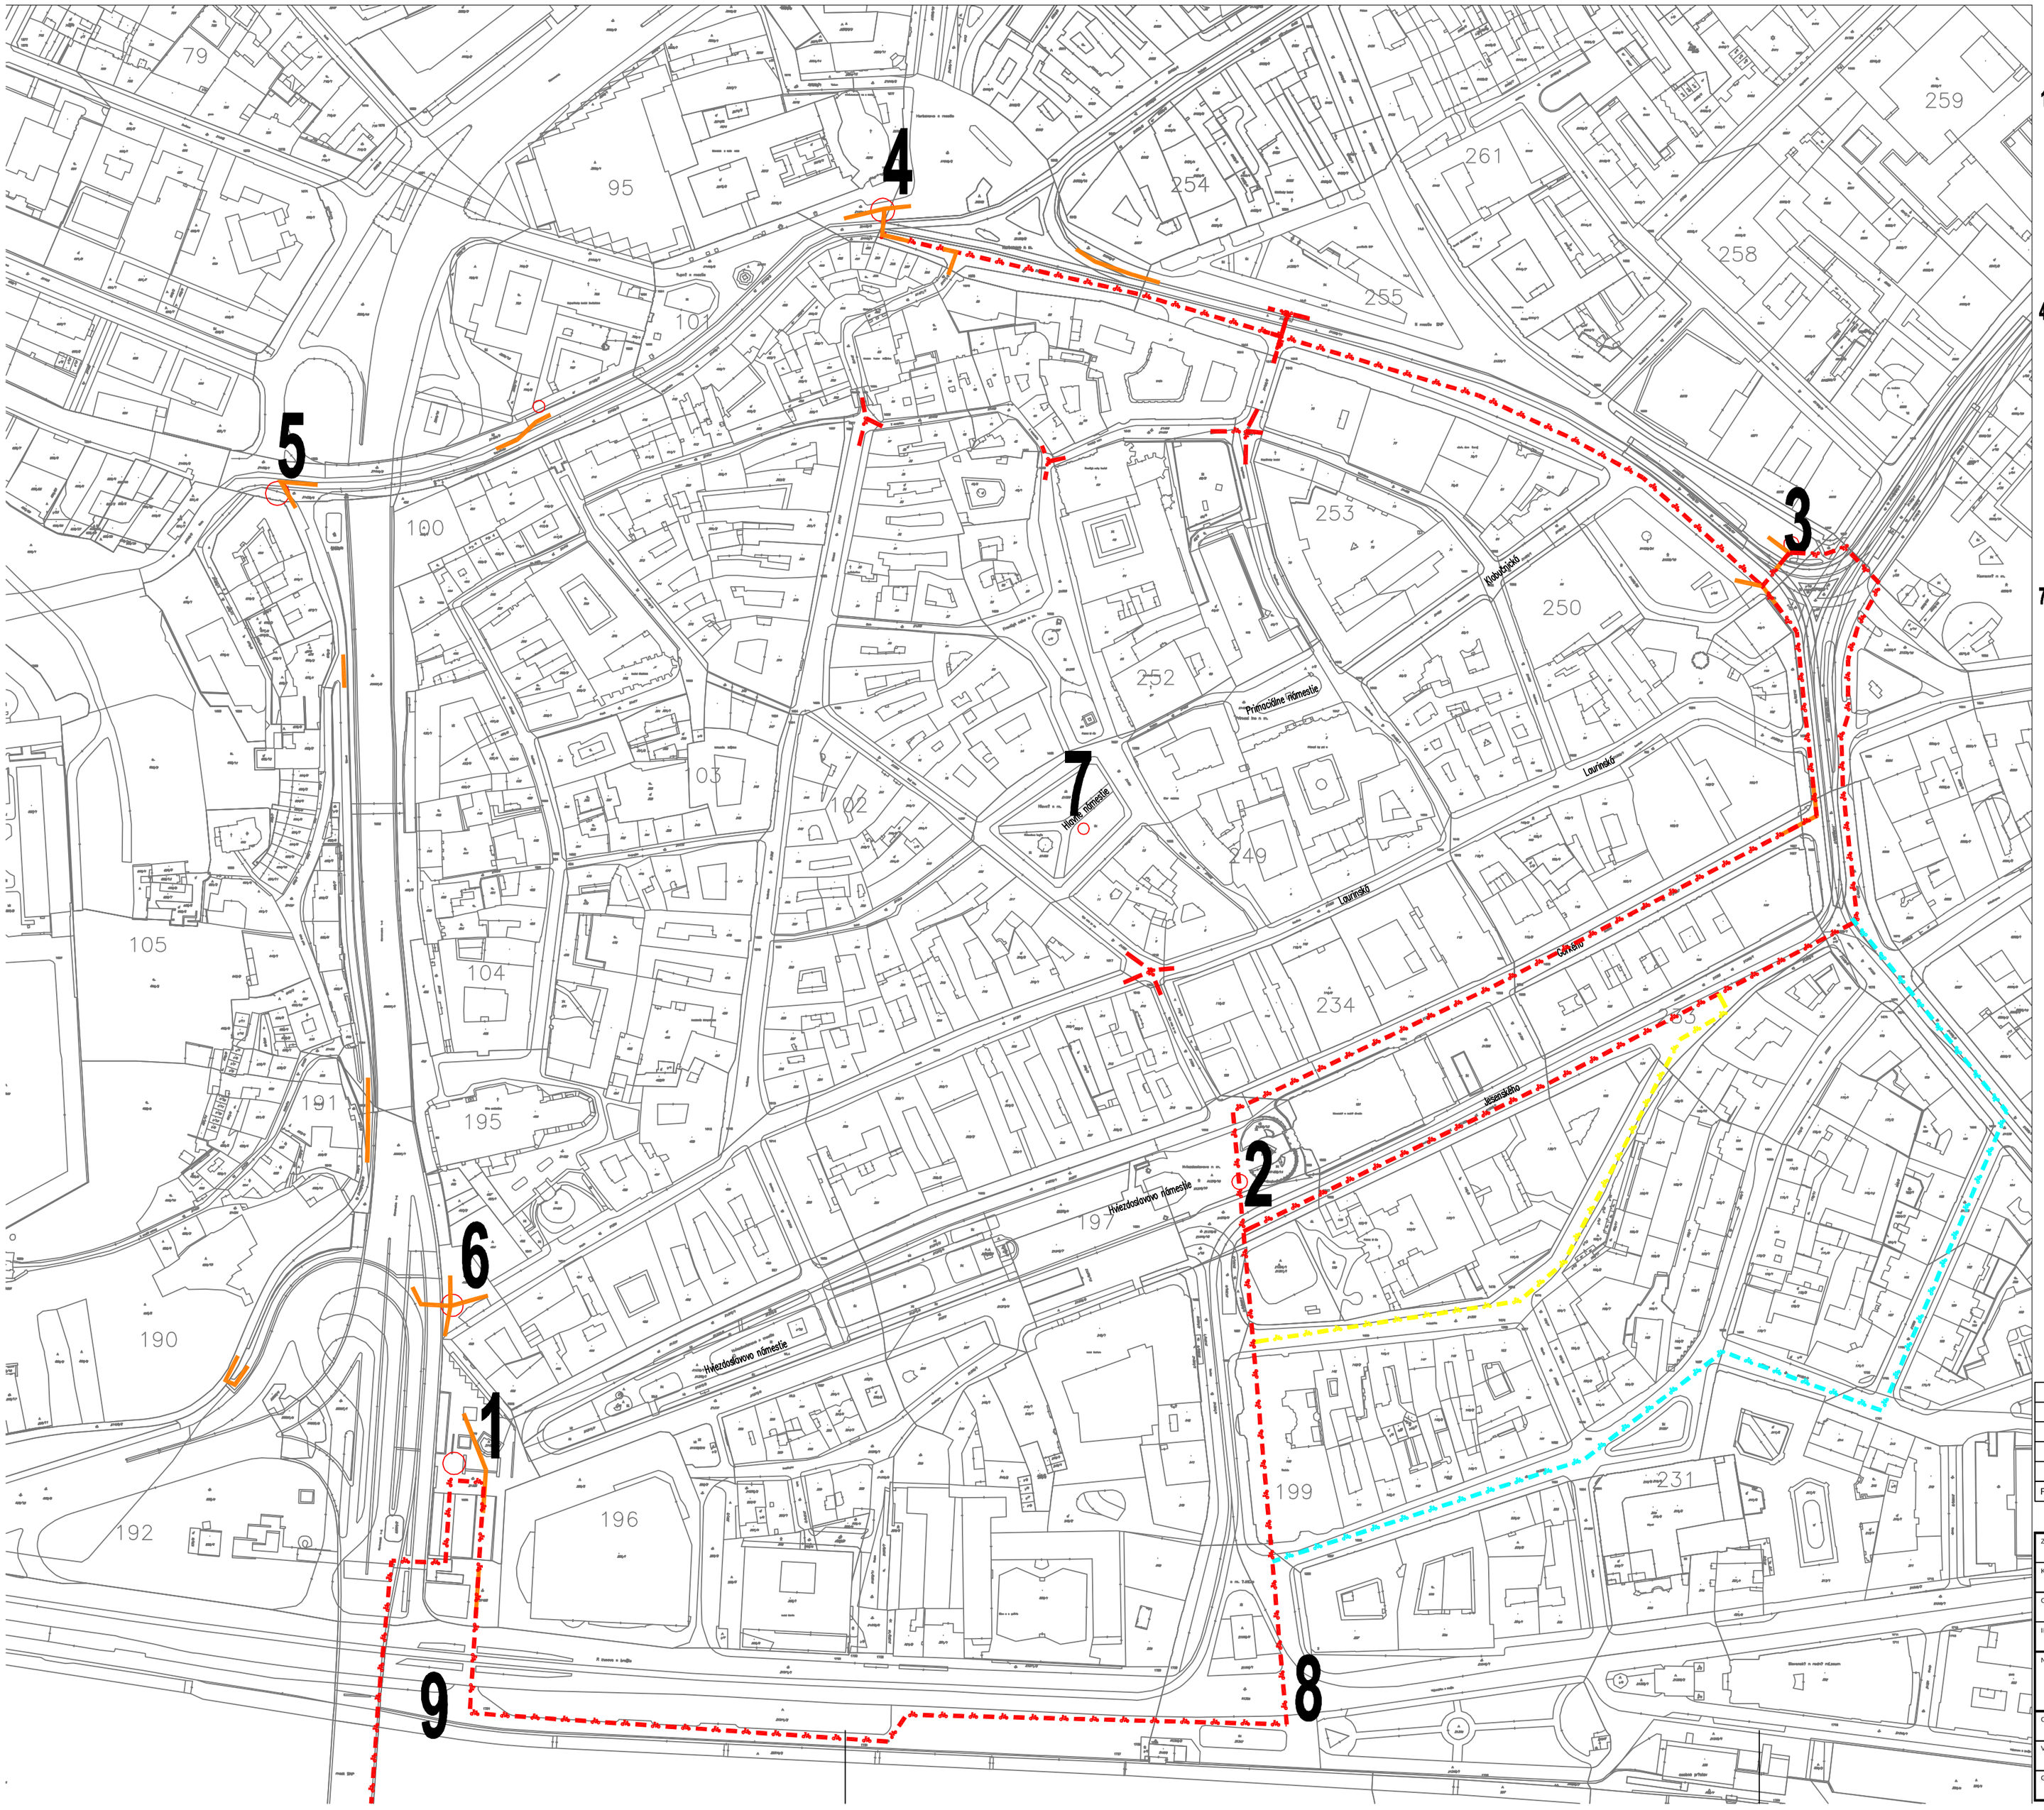

Návrh informačného značenia

1 most SNP
informačná tabula pre cyklistov

Dóm Sv. Martina	250m
info Dóm Sv. Martina	250m
Hviezdoslavovo nám	250m
info SND	450m
SND	500m

2 SND
informačná tabula pre cyklistov

Dóm Sv. Martina	450m
Reduta	75m
Čumil - Man at work	100m
Paparazzi	100m
Hlavné námestie	200m
info Hlavné námestie	200m
info SNP	450m
info Kamenné námestie	450m
nám. Ľudovíta Štúra	250m

3 Kamenné námestie
informačná tabula pre cyklistov

Stará tržnica	100m
Primaciálne námestie	250m
Primaciálny palác	250m
Stará Radnica	250m
Hlavné námestie	400m
info Hlavné námestie	400m
Pamätník SNP	250m
Uršulínský kostol	300m
Františkánský kostol	300m
Hurbanovo námestie	400m
info Hurbanovo námestie	400m
info Kamenné námestie	600m

4 Hurbanovo námestie
informačná tabula pre cyklistov

Farnosť Najsvätejšej Trojice	
Michalská brána	150m
Najužší dom	150m
Uršulínský kostol	250m
Františkánský kostol	250m
Hlavné námestie	400m
info Hlavné námestie	400m
info Zámocká	300m

5 Zámocká
informačná tabula pre cyklistov

Hrad	650m
Výhľad Dóm Sv. Martina	300m
Výhľad most SNP	300m
info Dóm Sv. Martina	700m
info Hurbanovo námestie	300m

6 Dóm Sv. Martina
informačná tabula pre cyklistov

Hlavné námestie	400m
info Hlavné námestie	400m
info most SNP	250m
info Zámocká	700m
Čumil - Man at work	350m
Paparazzi	350m

7 Hlavné námestie
informačná tabula pre cyklistov

info SND	200m
info Kamenné námestie	400m
info Hurbanovo námestie	400m
info Dóm Sv. Martina	400m
Primaciálne námestie	150m
Stará tržnica	250m
Uršulínský kostol	150m
Františkánský kostol	150m
Čumil - Man at work	100m
Paparazzi	100m
Michalská brána	300m

8 nám. Ľudovíta Štúra
informačná tabula pre cyklistov

Reduta	50m
info SND	250m
SND	250m

9 nám. Ľudovíta Štúra
informačná tabula pre cyklistov

info most SNP	50m
info SND	100m
SND	100m
smer River Park	
smer Devín	
smer Ružinov	

Návrh vodorovného značenia pre cyklistov

jednosmerná premávka

obojsmerná premávka

obojsmerná premávka

REV.	DÁTUM	POPIS REVÍZIE	VYPRACOVAL	KONTROLOVAL
05				
04				
03				
02				
01				

ZODP. PROJEKTANT: ING. FEDOR ZVERKO	VYPRACOVAL: ING.VACHAJA	KONTROLOVAL: ING. FEDOR ZVERKO
KRAJ: BRATISLAVSKÝ	OKRES: BRATISLAVA I.	OBEC: MČ BA - STARÉ MESTO
OBSTARÁVATEĽ: STARZ hl. m. SR BRATISLAVY		
INVESTOR: STARZ hl. m. SR BRATISLAVY		
NÁZOV STAVBY: **CYKLOTRASY, PROJEKTOVÁ DOKUMENTÁCIA**		
OBJEKT: PRVÝ HISTORICKÝ OKRUH		
VÝKRES: **SITUÁCIA RIEŠENIA OKRUHU**		
GRAF. EDITOR: ACAD 2004 LT	SÚBOR DWG: 085-2011z-Jantarova_cyklisti.dwg	

DIC Bratislava, s.r.o.
Kocelova 15, 821 08 Bratislava
telefón: 00421-2-5564 2474, 5564 2475
e-mail: dic @ stonline.sk
IČO: 31399819 DIČ: SK2020322359

FORMÁT:	12xA4
DÁTUM:	08/2011
STUPEŇ:	DUR
Č. VÝKRESU: 1	MIERKA: 1:2000
ARCHÍVNE ČÍSLO:	085/2011-z